



PROJEKT POZEMKOVÝCH ÚPRAV JAKLOVCE
Mapa súčasného využitia pozemkov
Číslo mapy 4/4

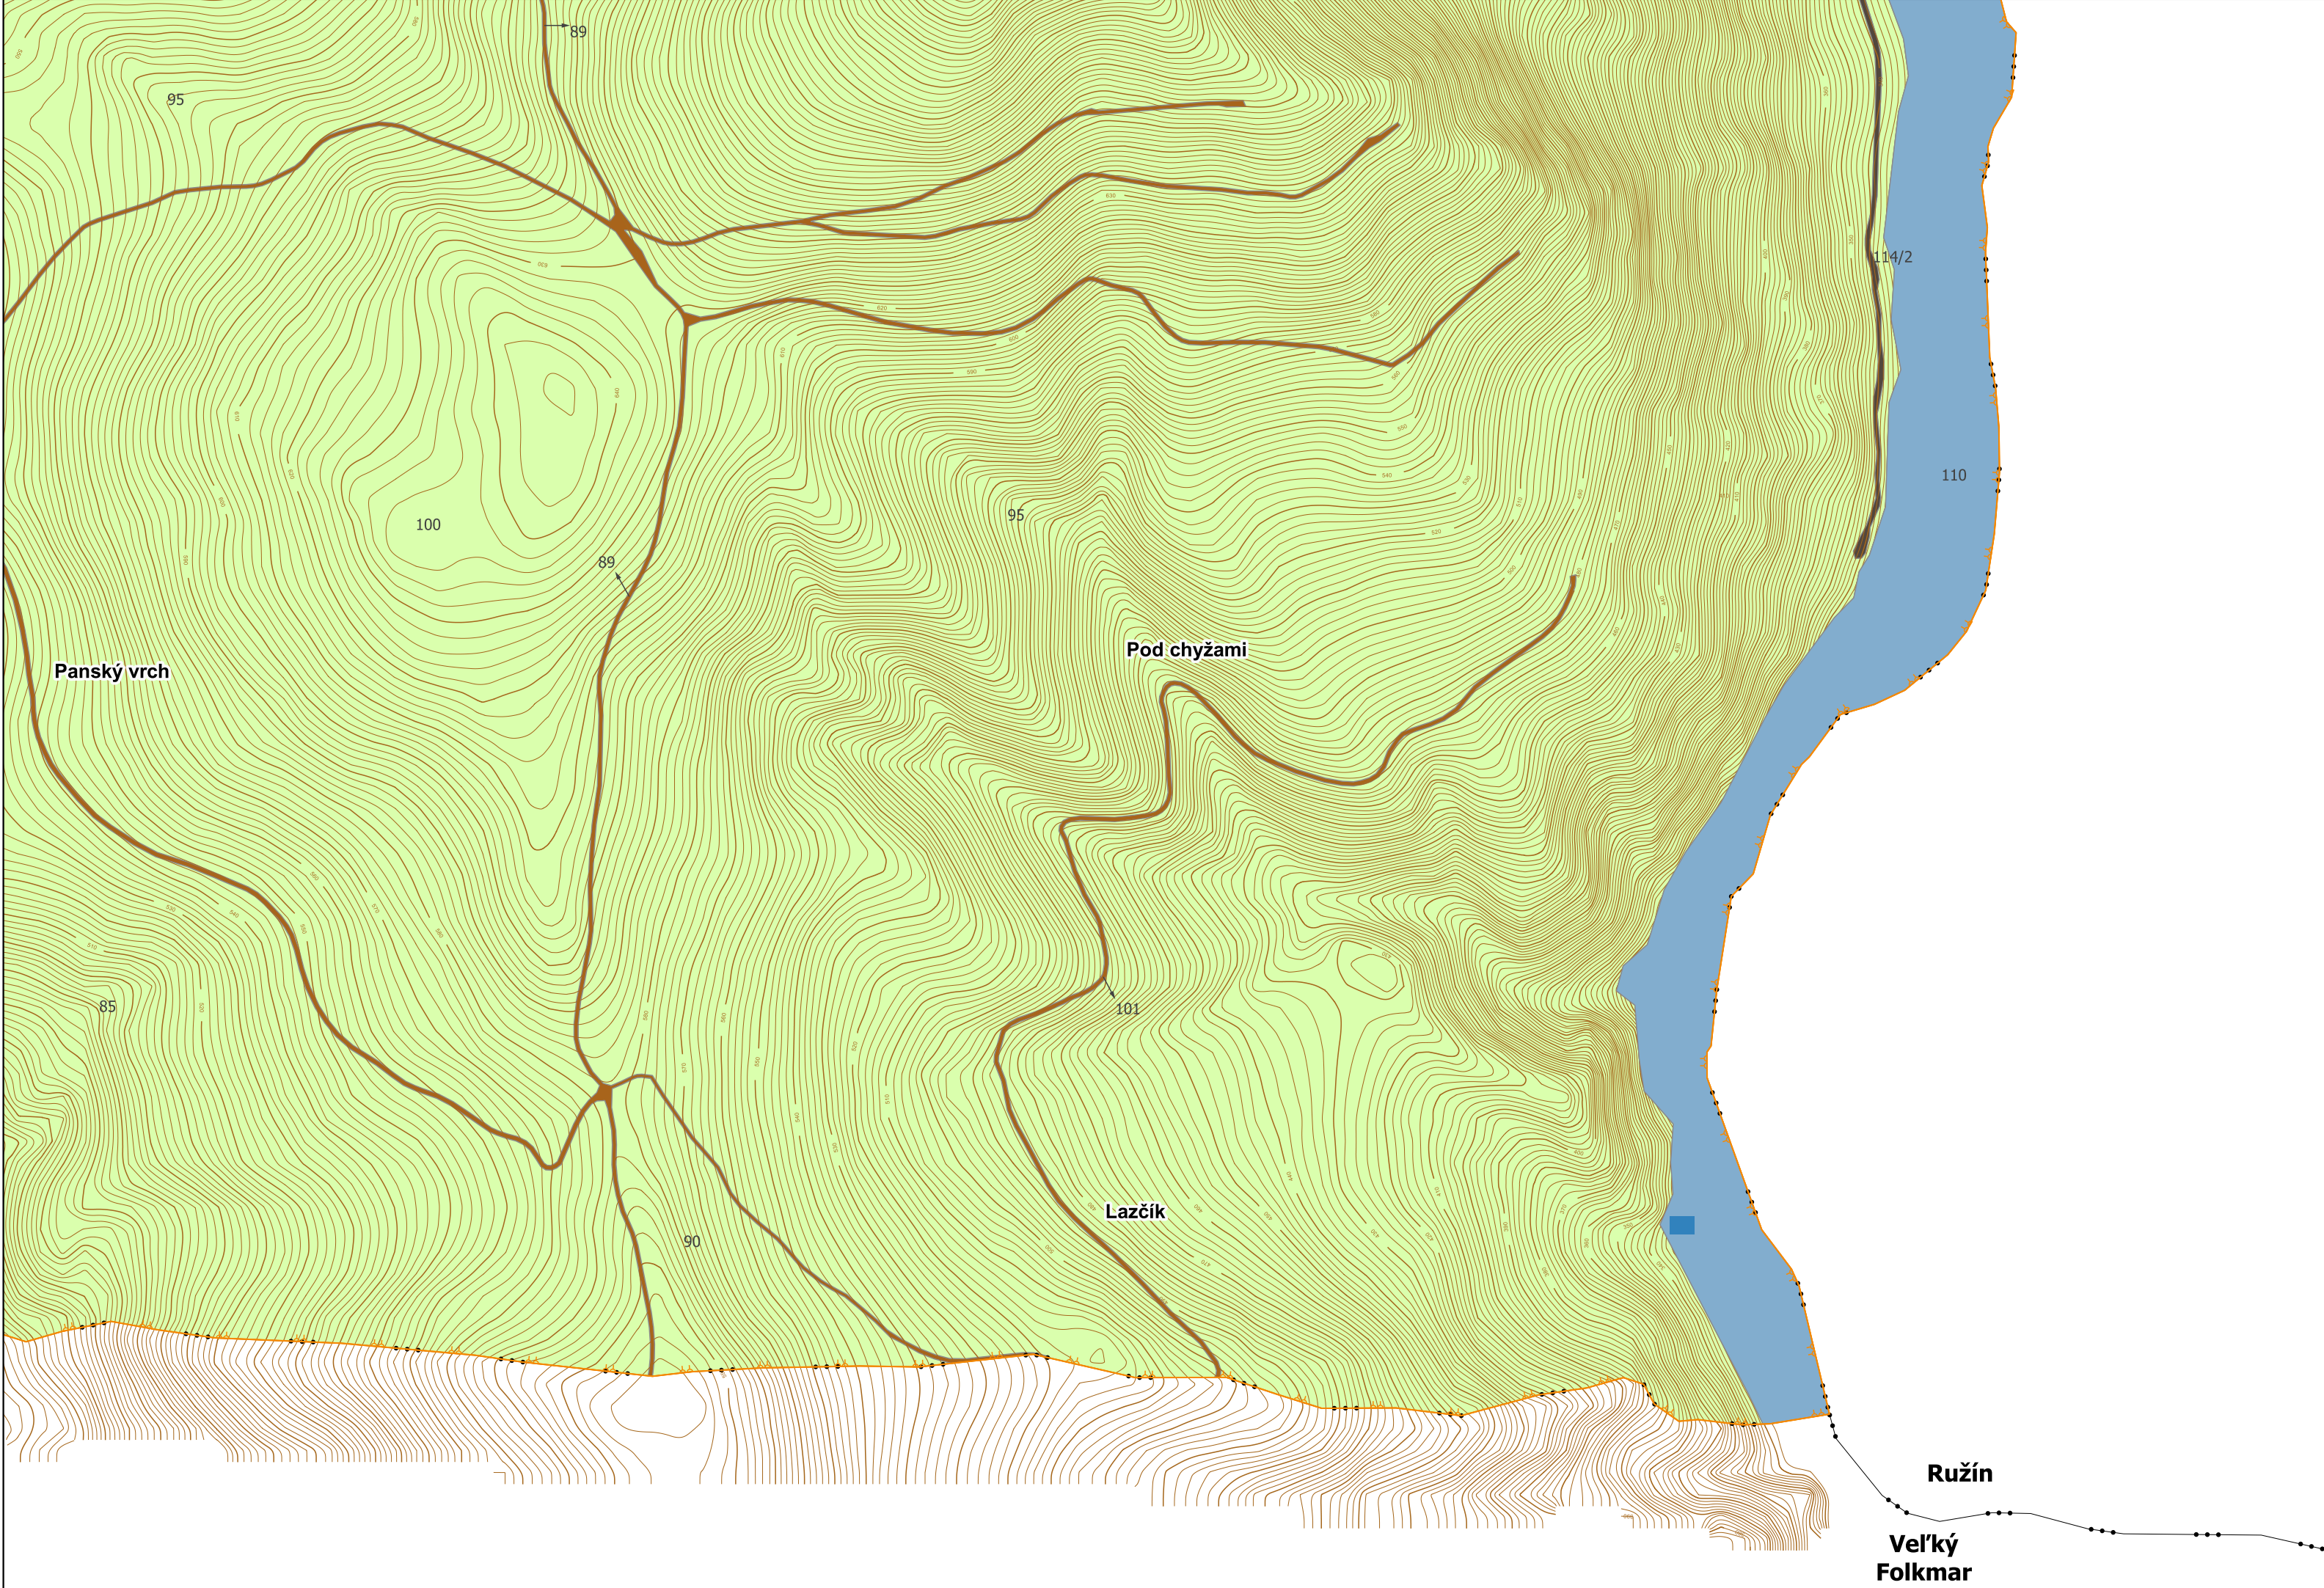

Okres: Gelnica
Obec: Jaklovce
Katastrálne územie: Jaklovce

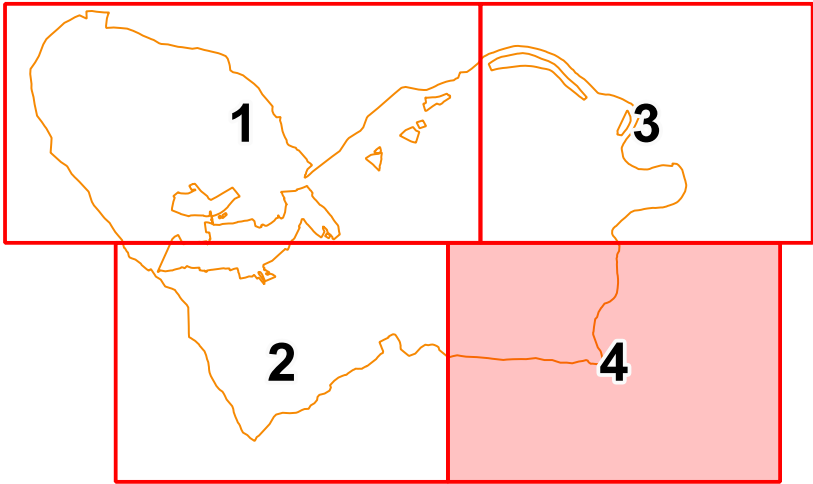

Legenda

- obvod projektu pozemkových úprav

hranica katastrálneho územia

polohopis - SUVYPO

Inžinierske siete

telekomunikačné a informačné siete

rozvody elektrickej energie (NN, VN, VVN)

rozvody plynu (VTL, STL)

trasy vodovodných systémov

Pol'nohospodárska pôda

Orná pôda

malobloková orná pôda (020102)

Záhrada

záhrada mimo intravilánu (050401)

Trvalé trávne porasty

intenzívne využívané lúky (070701)

intenzívne využívané oplôtkové pasienky (070708)

opustené lúky a pasienky s nelesnou drevinovou vegetáciou (070718, 070719)

polointenzívne využívané lúky (070703)

ruderalná vegetácia (070700, 143700)

trvalý trávny porast v okolí rodinného domu (070700)

vlhká lúka s komplexom biotopov (070700)

Lesná pôda

Lesný pozemok

lesná cesta (102203)

lesný pozemok (103800)

Nepol'nohospodárska a nelesná pôda

Vodné toky a plochy

kanál, priekopa (11106, 142500, 142502)

vodná plocha (111200)

vodný tok s prirodzeným korytom (111101)

vodný tok s upraveným korytom (111102)
- Zastavaná plocha a nádvorie**

asfaltová cesta (13220, 142200)

cesta II. triedy (132201)

dvor (131801, 131802, 141801)

miestna komunikácia (132202)

nebytová zástavba - iná (131602, 131702, 132500, 141702)

nebytová zástavba - občianska vybavenosť (131601)

poľná cesta (132205, 142200, 142201)

rodinná zástavba (131502)

rozostavaná stavba (142600, 149900)

železničná trať, vlečka (132001, 142002)

Ostatná plocha

areál mliekarnie (143401)

areál regulačnej stanice plynu (132500)

areál zberného dvora (132500, 143401)

betónová plocha (132500)

brehový porast (141006)

dočasne zatravnená plocha (140400, 143700, 143000, 149900, 132500)

fotovoltaická elektrárňa (142500)


kameňolom využívaný, nevyužívaný (143300, 143301, 143302)

nelegálna skládka odpadu (143503)

nelesná drevinová vegetácia (143700)

okrasná zeleň (142900)

vodárenský objekt (132506, 142500)

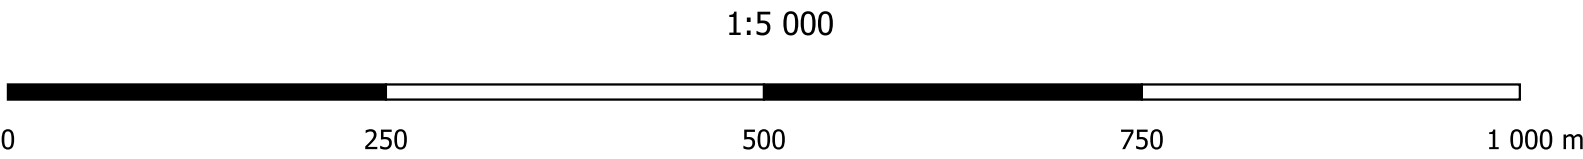

Zhotoviteľ	Kraj	Okres	Obec
Združenie "PPÚ VÝCHOD 2018" zastúpené obchodnou spoločnosťou	Košický	Gelnica	Jaklovce
Progres CAD Engineering, s.r.o. hlavným členom združenia Masarykova 16, 080 01 Prešov IČO: 31672655	Katastrálne územie Jaklovce	Názov projektu pozemkových úprav PPÚ Jaklovce	Správny orgán OÚ Spišská Nová Ves PLO
Názov etapy			Začiatok prác
Všeobecné zásady funkčného usporiadania územia v obvode pozemkových úprav			2/2024
Názov grafickej časti			Koniec prác
Mapa súčasného využívania pozemkov			12/2024
Vyhotovil		Opravný projektant	Autorizačne overil
Dňa: 29.11.2024	Meno a priezvisko: Ing.Štefan Hort	Dňa: 27.12.2024	Meno a priezvisko: Ing.Jana Molnárová
Súradnicový systém	S-JTSK	Overené držiteľom oprávnenia na projektovanie pozemkových úprav podľa §25a zákona č.330/1991 Zb.	
Výškový systém	BpV		
Mierka	1:5000		
Formát	A1+		
Číslo časti / počet častí	4/4	pečiatka a podpis	