


A_UM-1 Mapa širších vzťahov



Legenda

- obvod projektu pozemkových úprav
- hranica katastrálneho územia
- plocha obvodu PPÚ

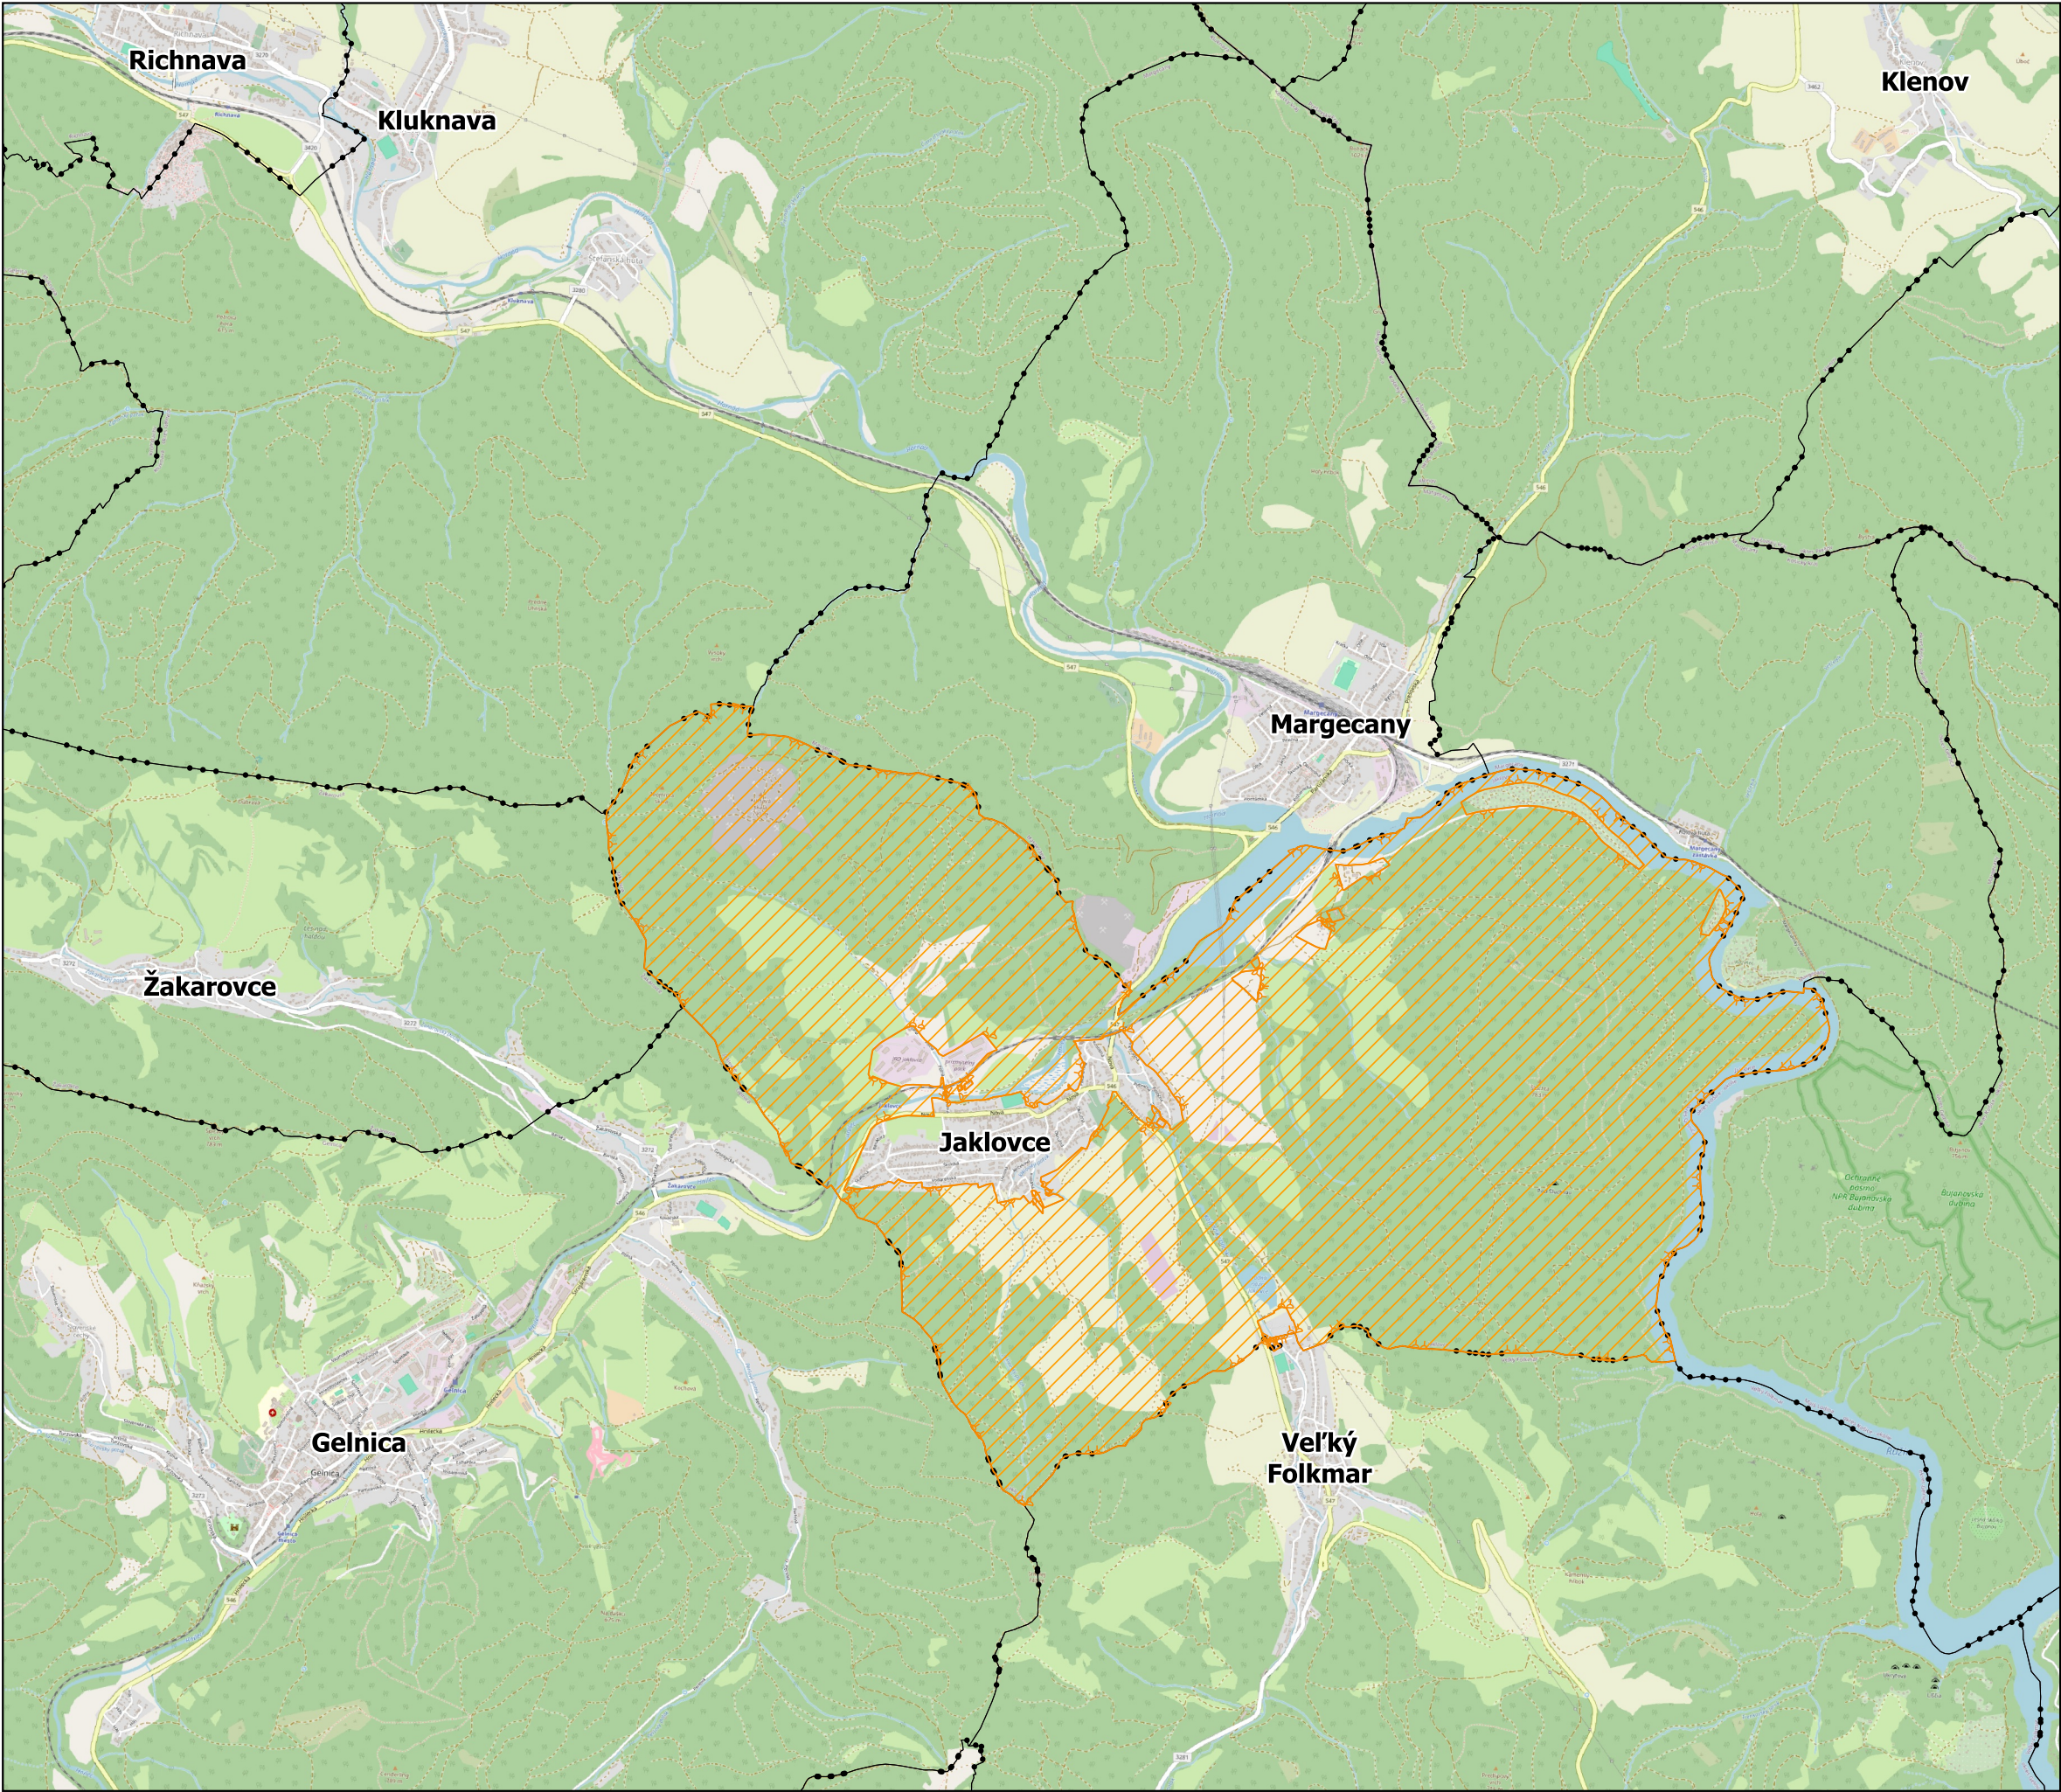

0 500 1 000 1 500 2 000 m