


A_UM-3e Dráhy povrchového odtoku

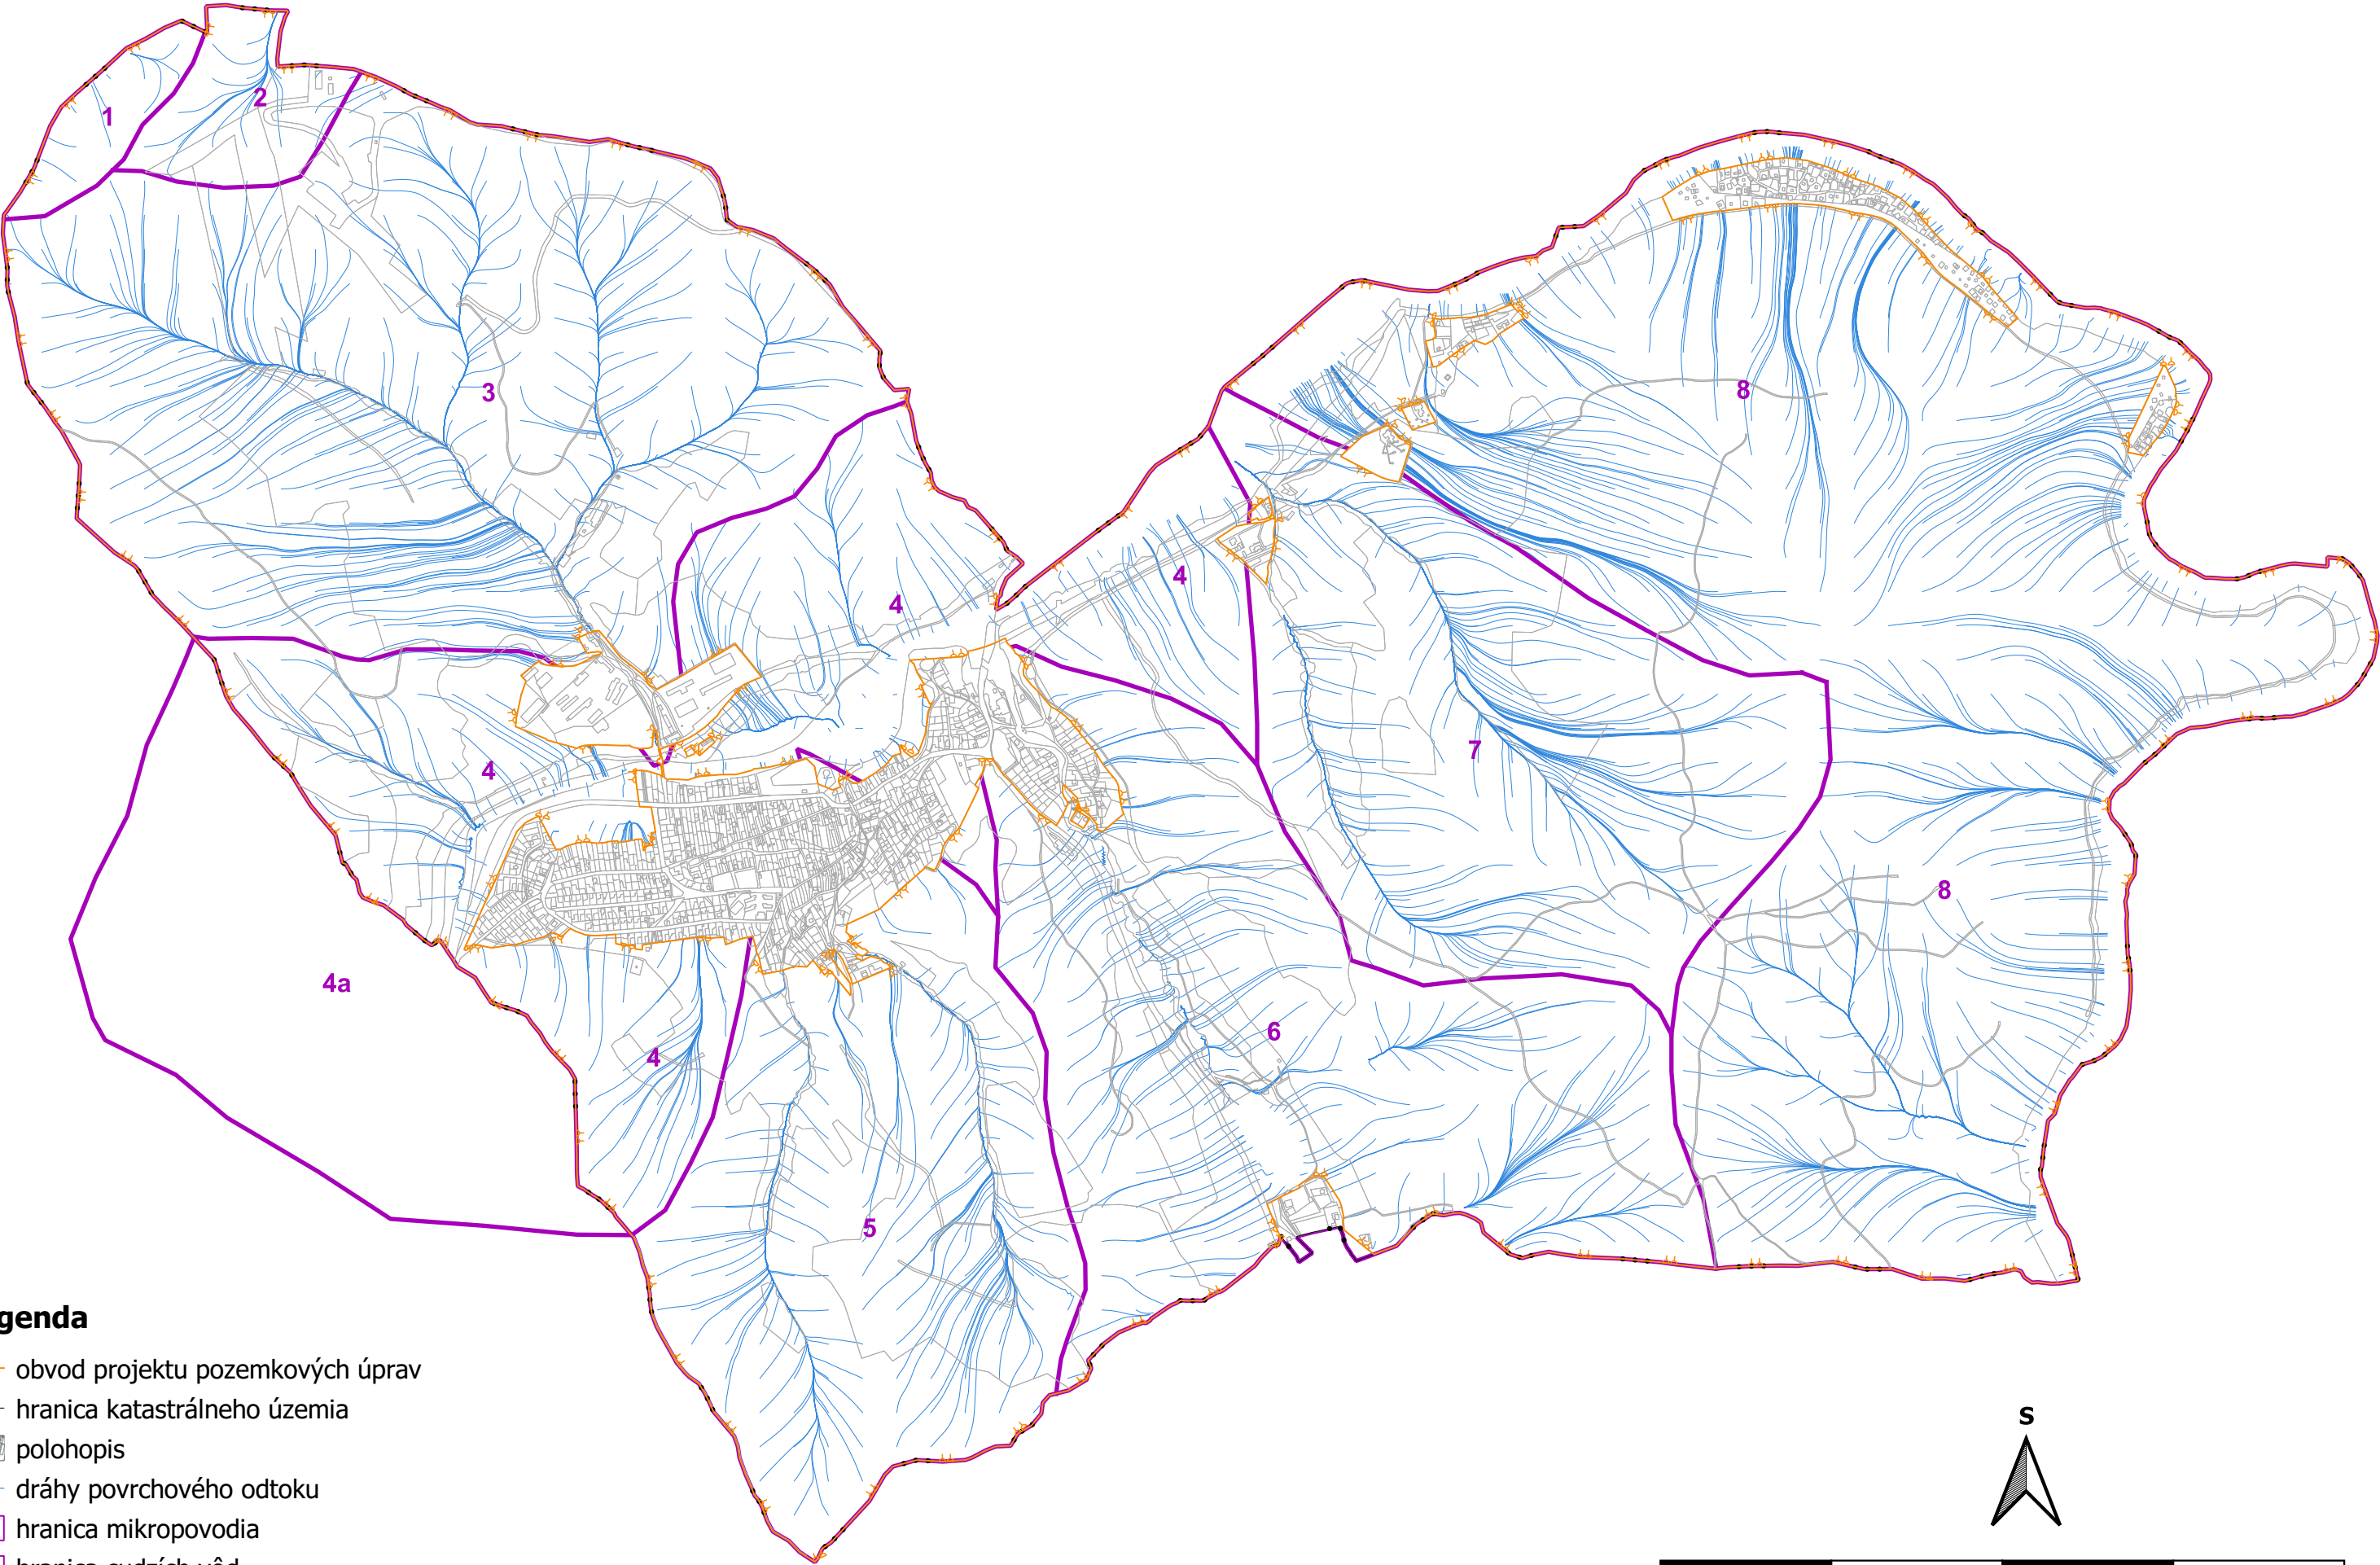

Legenda

- obvod projektu pozemkových úprav
- hranica katastrálneho územia
- polohopis
- dráhy povrchového odtoku
- 1 hranica mikropovodia
- 4a hranica cudzích vôd

