
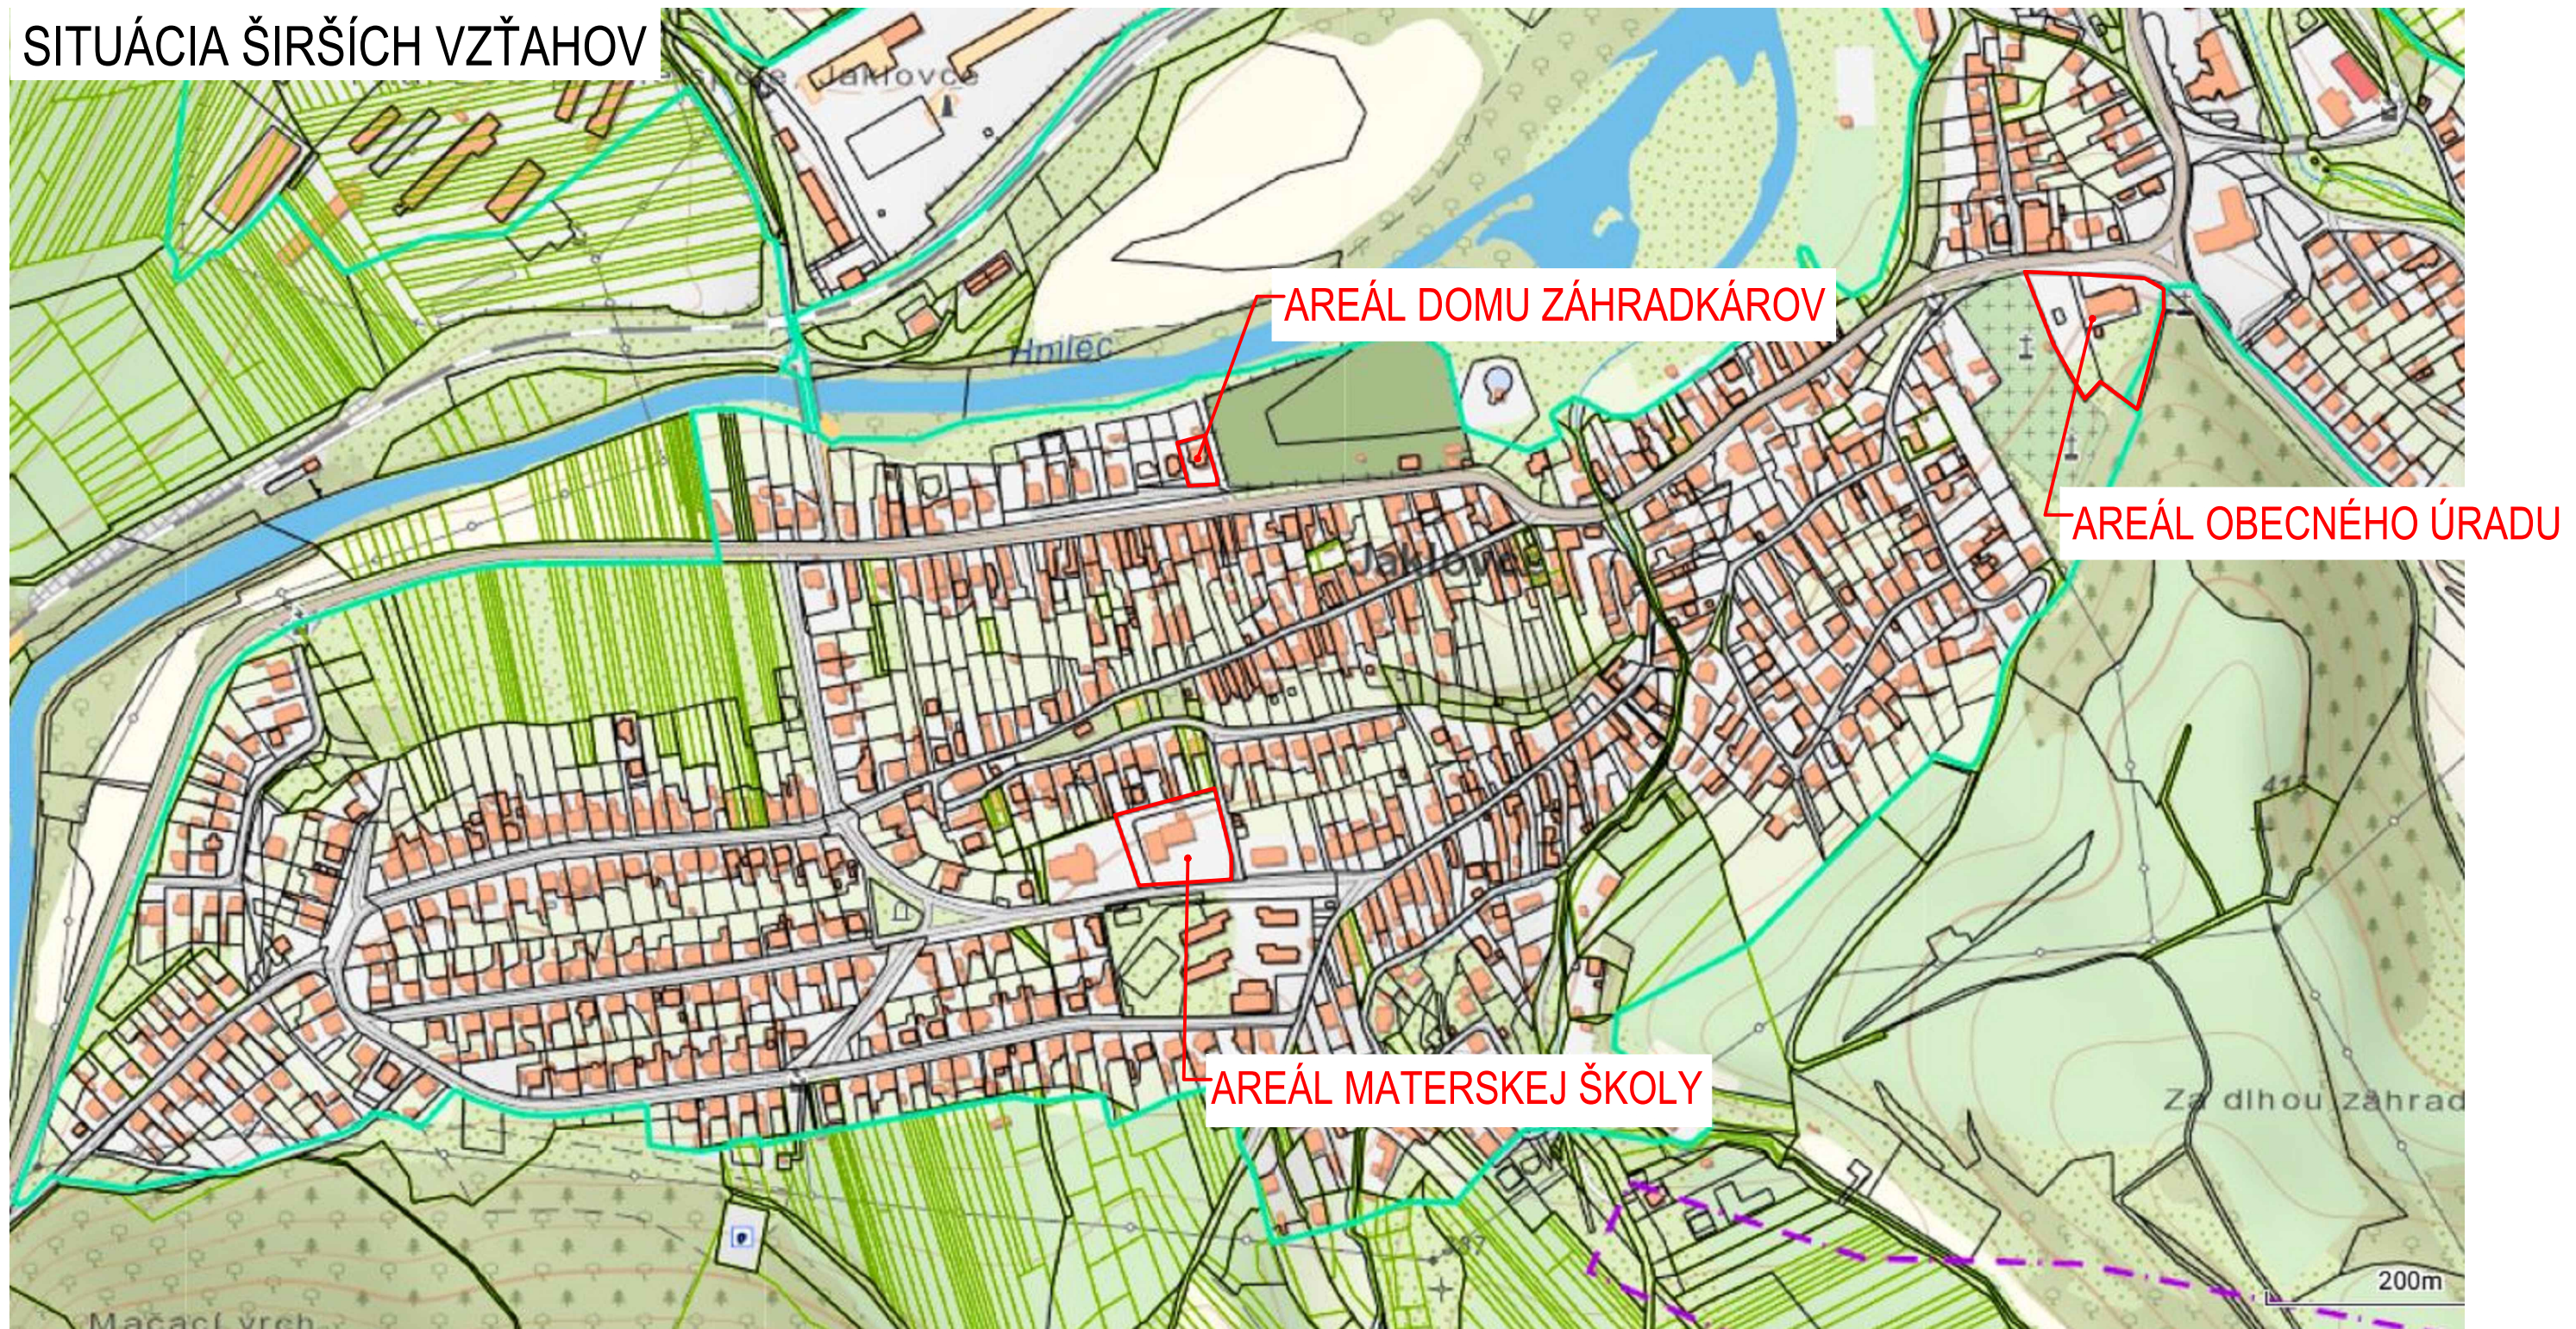


SITUÁCIA ŠIRŠÍCH VZŤAHOV

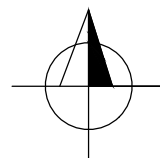

PEČIATKA AUTORIZOVANÉHO PROJEKTANTA:	ZODPOVEDNÝ PROJEKTANT:	Ing. Gabriel Mucha; SKSI 2098 * Z * 2-2	JMP Projekty s.r.o. Námestie osloboditeľov 3/A, 040 01 Košice IČO: 50979035 DIČ: 2120551576 www.jmp.sk +421 918 290 172		
	VYPRACOVAL:	Ing. et Ing. Ján Mihalečko			
SEVERKA:	MIESTO STAVBY:	obec JAKLOVCE CKN 163, 164/1, 165/1, 865/4, 865/13, 703/1, 703/2	STUPEŇ PD: DSP - dok. pre stavebné povolenie		
	INVESTOR:	obec Jaklovce, Obecný úrad Jaklovce, Nová 464, 055 61 Jaklovce			
	NÁZOV STAVBY:	VODOZÁDRŽNÉ OPATRENIA V OBCI JAKLOVCE	Č.PARE:	DIEL:	ARCHIVNÉ Č.:
	STAVEBNÝ OBJEKT:			MIERKA:	DÁTUM:
NÁZOV VÝKRESU:	SITUÁCIA ŠIRŠÍCH VZŤAHOV		Č. VÝKRESU:	10/2020	01