


# VZOROVÝ REZ 1

SO 01 - -PRIEPUSTNÁ PLOCHA Z DRENÁŽNEJ PLASTOVEJ DLAŽBY (CHODNÍKY)

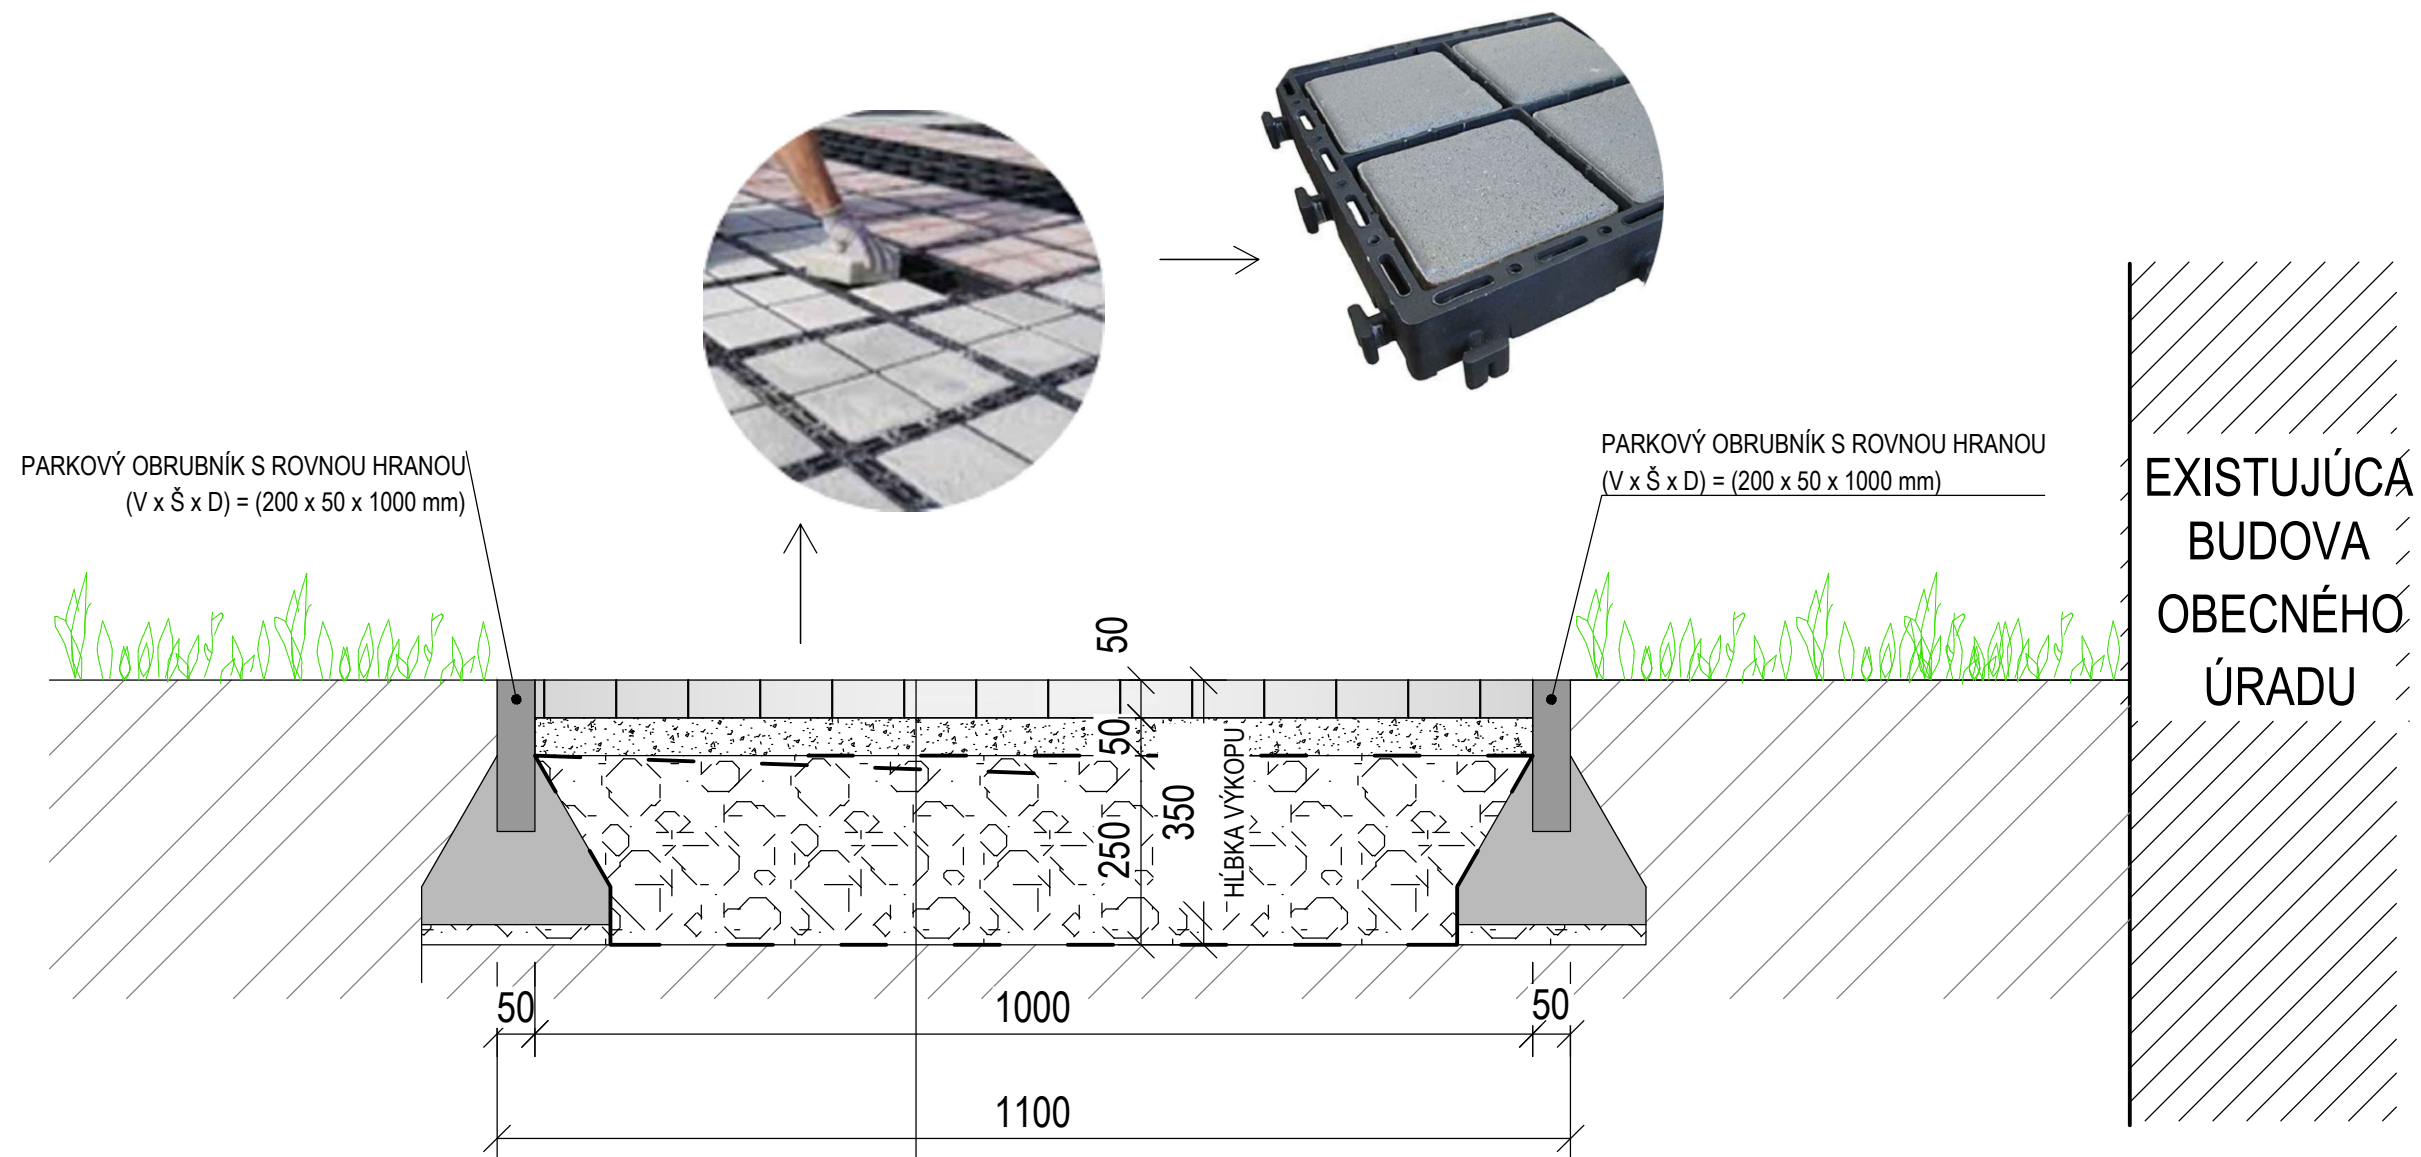

- DRENÁŽNA DLAŽBA PLASTOVA (LD-PE) O ROZMEROCH (330x330x50 mm) hr. 50 mm napr. ECORASTER BLOXX
- DRENÁŽNA DLAŽBA VYPLNENÁ BETÓNOVÝMI BLOKMI (1KS=142x142x45 mm) hr. 45 mm
- VYROVŇAVAJÚCA VRSTVA, ŠTRKODRVA fr. 4-8 hr. 50 mm
- ZHUTNENÉ DRVENÉ KAMENIVO fr. 32-63 hr. 250 mm
- GETOEXTÍLIA 300g/m<sup>2</sup>
- ZHUTNENÁ ZEMNÁ PLÁŇ SO SPÁDOM cca 0,5 %
- RASTLÝ TERÉN

PEČIATKA AUTORIZOVANÉHO PROJEKTANTA:	ZODPOVEDNÝ PROJEKTANT:	Ing. Gabriel Mucha; SKSI 2098 * Z * 2-2	<b>JMP Projekty s.r.o.</b> Námestie osloboditeľov 3/A, 040 01 Košice IČO: 50979035   DIČ: 2120551576 www.jmp.sk   +421 918 290 172
	VYPRACOVAL:	Ing. et Ing. Ján Mihalečko	
SEVERKA:	MIESTO STAVBY:	obec JAKLOVCE CKN 163, CKN 165/1	STUPEŇ PD: DSP - dok. pre stavebné povolenie
	INVESTOR:	obec Jaklovce, Obecný úrad Jaklovce, Nová 464, 055 61 Jaklovce	
NÁZOV STAVBY:		<b>VODOZÁDRŽNÉ OPATRENIA V OBCE JAKLOVCE</b>	
STAVEBNÝ OBJEKT:		SO 01 - PRIEPUSTNÁ PLOCHA Z DRENÁŽNEJ PLASTOVEJ DLAŽBY (CHODNÍKY)	
NÁZOV VÝKRESU:		VZOROVÝ REZ 1, SO 01	
		Č.PARE:	DIEL: - MIERKA: 1:10 Č. VÝKRESU: <b>04</b>
		ARCHIVNÉ Č.:	-
		DÁTUM:	10/2020