


VZOROVÝ REZ 2

SO 02 - PRIEPUSTNÁ PLOCHA ZO ZATRÁVŇOVACEJ DLAŽBY (OBEČNÝ ÚRAD)

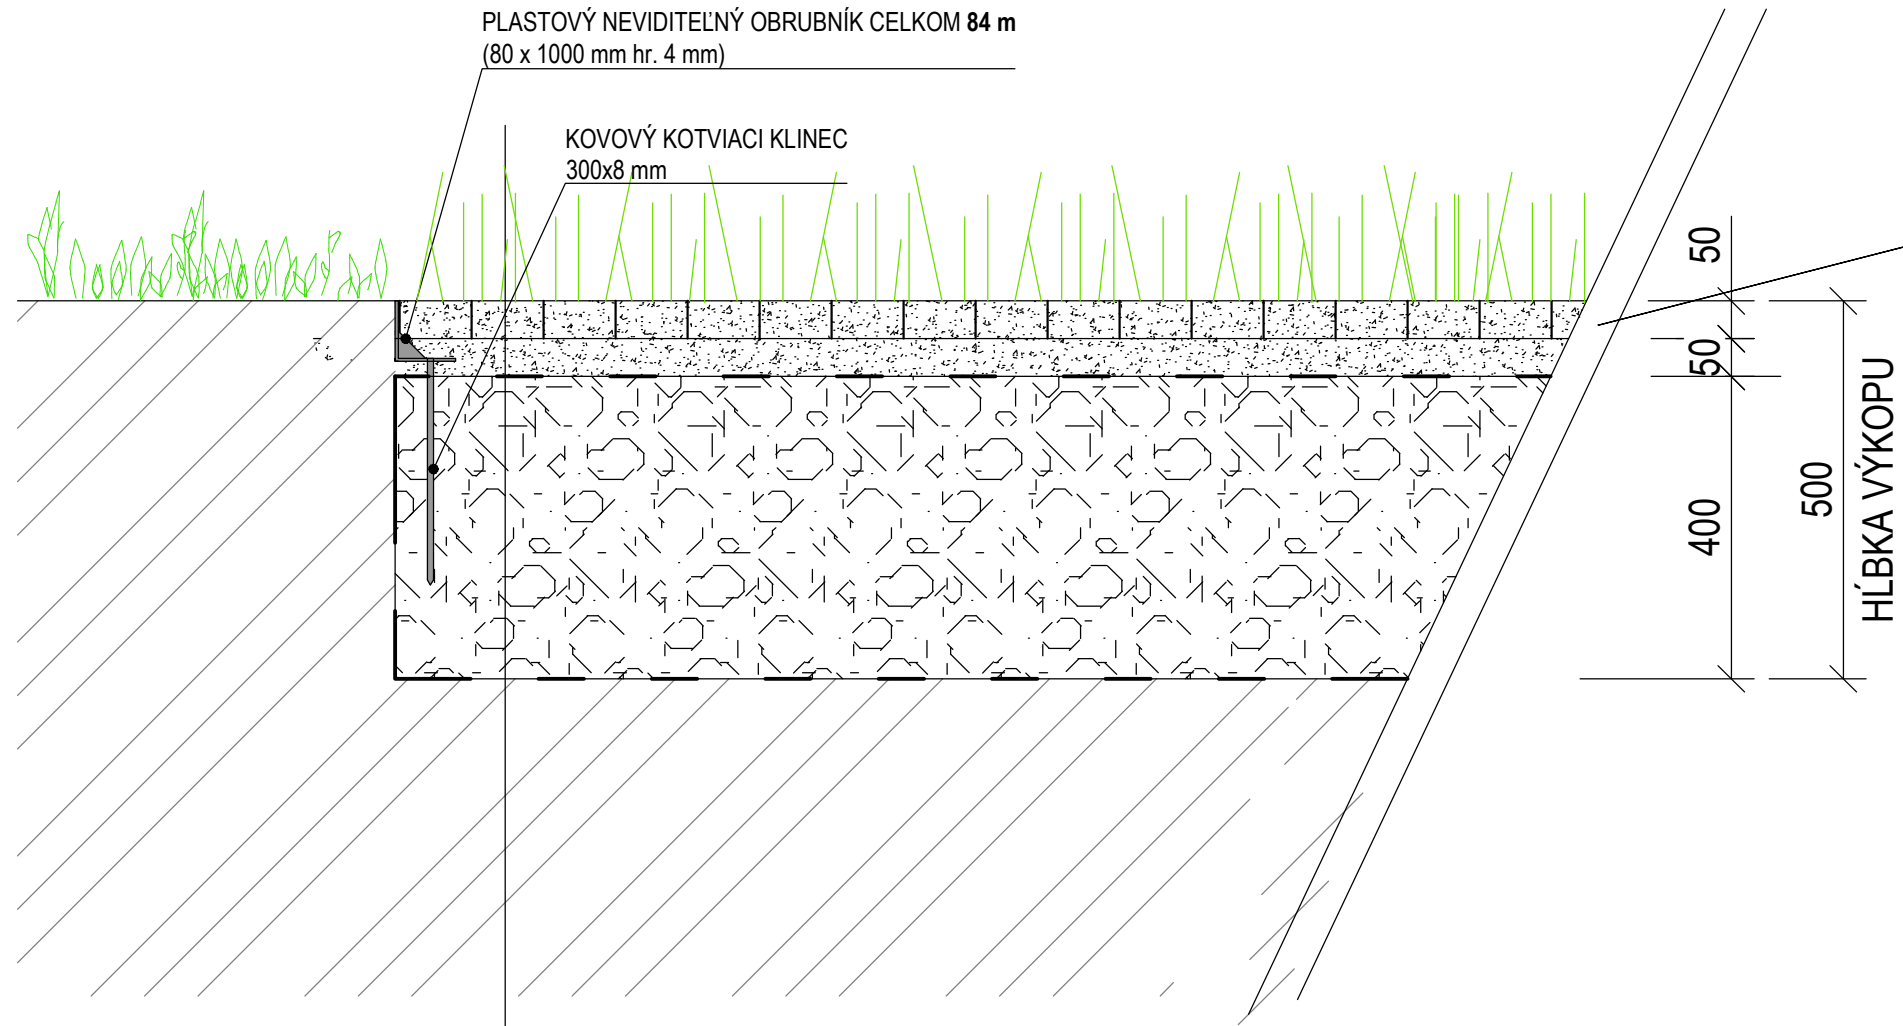

- ZATRÁVŇOVACIA DLAŽBA PLASTOVA (LD-PE) O ROZMEROCH (330x330x50 mm) hr. 50 mm napr. ECORASTER E50 HRÚBKA STENY 5 mm
- ZATRÁVŇOVACIA DLAŽBA VYPLNENÁ RAŠELINOVÝM SUBSTRÁTOM hr. 50 mm
- VYROVNÁVAJÚCA VRSTVA, ZMES ŠTRKU fr.4/8 70%, SUBSTRÁTU 15% A HLINY 15% hr. 50 mm
- SORPČNÁ NETKANÁ TEXTÍLIA (pre zachytenie ropných látok)
- ZHUTNENÉ DRVENÉ KAMENIVO fr. 32-63 hr. 400 mm
- GETOEXTÍLIA 300g/m²
- ZHUTNENÁ ZEMNÁ PLÁŇ SO SPÁDOM cca 0,5 %
- RASTLÝ TERÉN

POZNÁMKY:

- KOTVENIE PLASTOVÉHO OBRUBNÍKA K ZEMI POMOCOU KOVOVÝCH KLINCOV V POČTE 3 ks/ 1 m V PRÍPADE VYTVARANIA OBLUKOV 6 ks / 1 m.
- SPÁDOVANIE ZEMNEJ PLÁNE MIN. 0,5 %
- PROJEKT NA STAVEBNÉ POVOLENIE NESLÚŽI NA REALIZÁCIU STAVBY

PEČIATKA AUTORIZOVANÉHO PROJEKTANTA:	ZODPOVEDNÝ PROJEKTANT:	Ing. Gabriel Mucha; SKSI 2098 * Z * 2-2	JMP Projekty s.r.o.
	VYPRACOVAL:	Ing. et Ing. Ján Mihalečko	
SEVERKA:	MIESTO STAVBY:	obec JAKLOVCE CKN 163, CKN 164/1, CKN 165/1	Námestie osloboditeľov 3/A, 040 01 Košice IČO: 50979035 DIČ: 2120551576 www.jmp.sk +421 918 290 172
	INVESTOR:	obec Jaklovce, Obecný úrad Jaklovce, Nová 464, 055 61 Jaklovce	STUPEŇ PD: DSP - dok. pre stavebné povolenie
	NÁZOV STAVBY:	VODOZÁDRŽNÉ OPATRENIA V OBCI JAKLOVCE	Č.PARE: DIEL: ARCHIVNÉ Č.:
	STAVEBNÝ OBJEKT:	SO 02 - PRIEPUSTNÁ PLOCHA ZO ZATRÁVŇOVACEJ DLAŽBY (OBEČNÝ ÚRAD)	MIERKA: DÁTUM: 1:10 10/2020
	NÁZOV VÝKRESU:	VZOROVÝ REZ SO 02	Č. VÝKRESU: 05