



VZOROVÝ REZ 3

SO 04 - PRVKY DROBNEJ ARCHITEKTÚRY A SADOVÉ ÚPRAVY

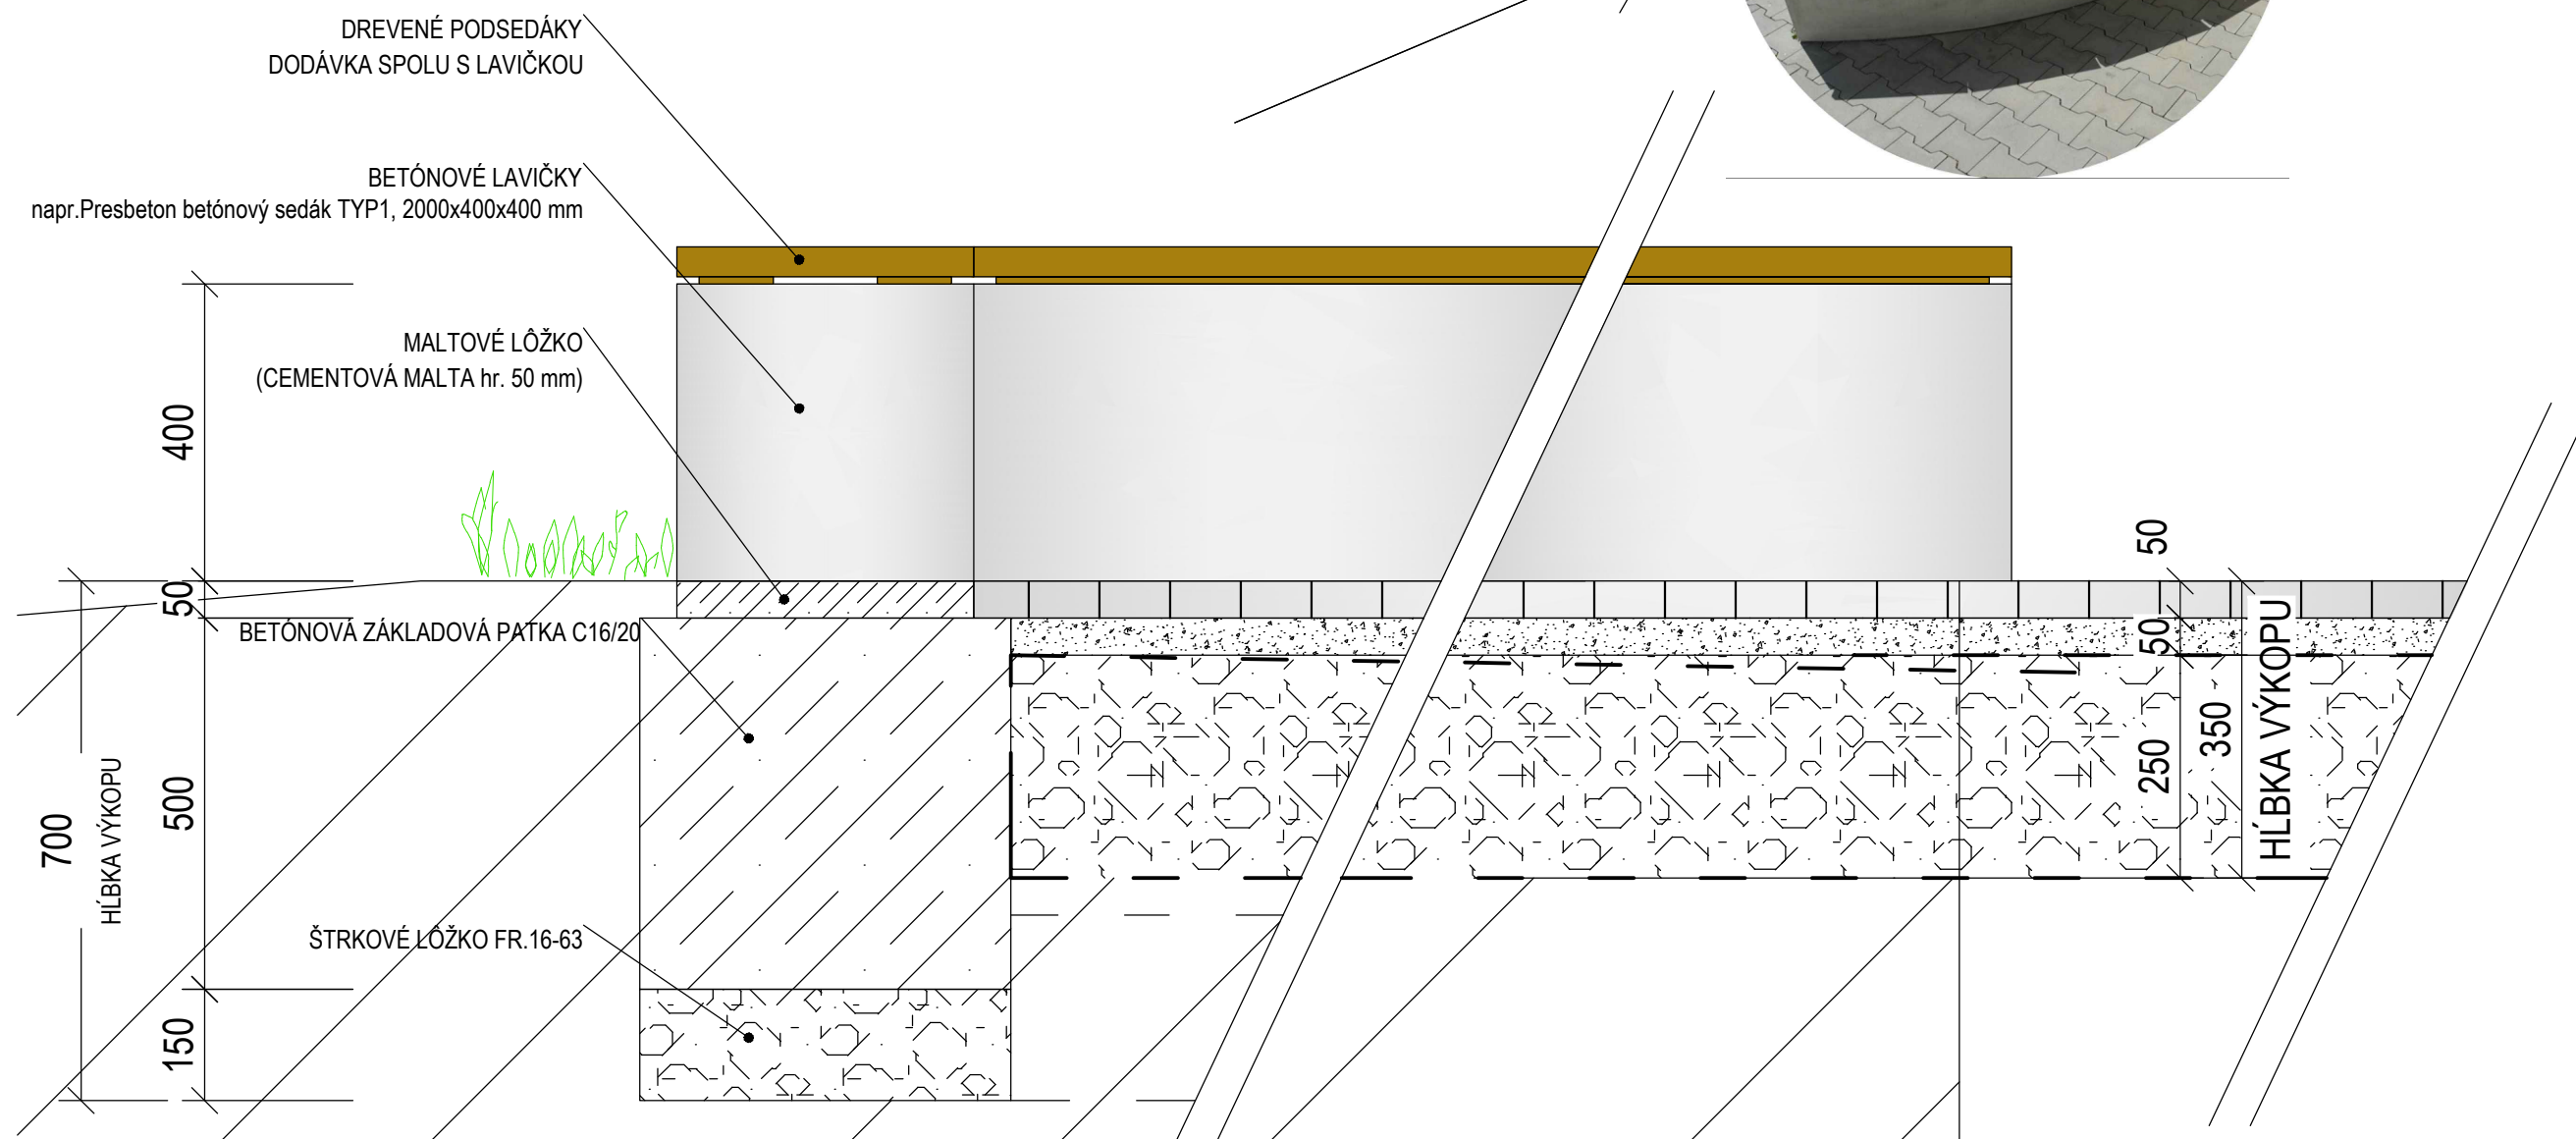


- DRENÁŽNA DLAŽBA PLASTOVA (LD-PE) O ROZMEROCH (330x330x50 mm) hr. 50 mm
napr. ECORASTER BLOXX
- DRENÁŽNA DLAŽBA VYPLNENÁ BETÓNOVÝMI BLOKMI (1KS=142x142x45 mm) hr. 45 mm
- VYROVNÁVAJÚCA VRSTVA, ŠTRKODRVA fr. 4-8 hr. 50 mm
- ZHUTNENÉ DRVENÉ KAMENIVO fr. 32-63 hr. 250 mm
- GETOEXTÍLIA 300g/m²
- ZHUTNENÁ ZEMNÁ PLÁŇ SO SPÁDOM cca 0,5 %
- RASTLÝ TERÉN


PÔDORYS ZÁKLADOV

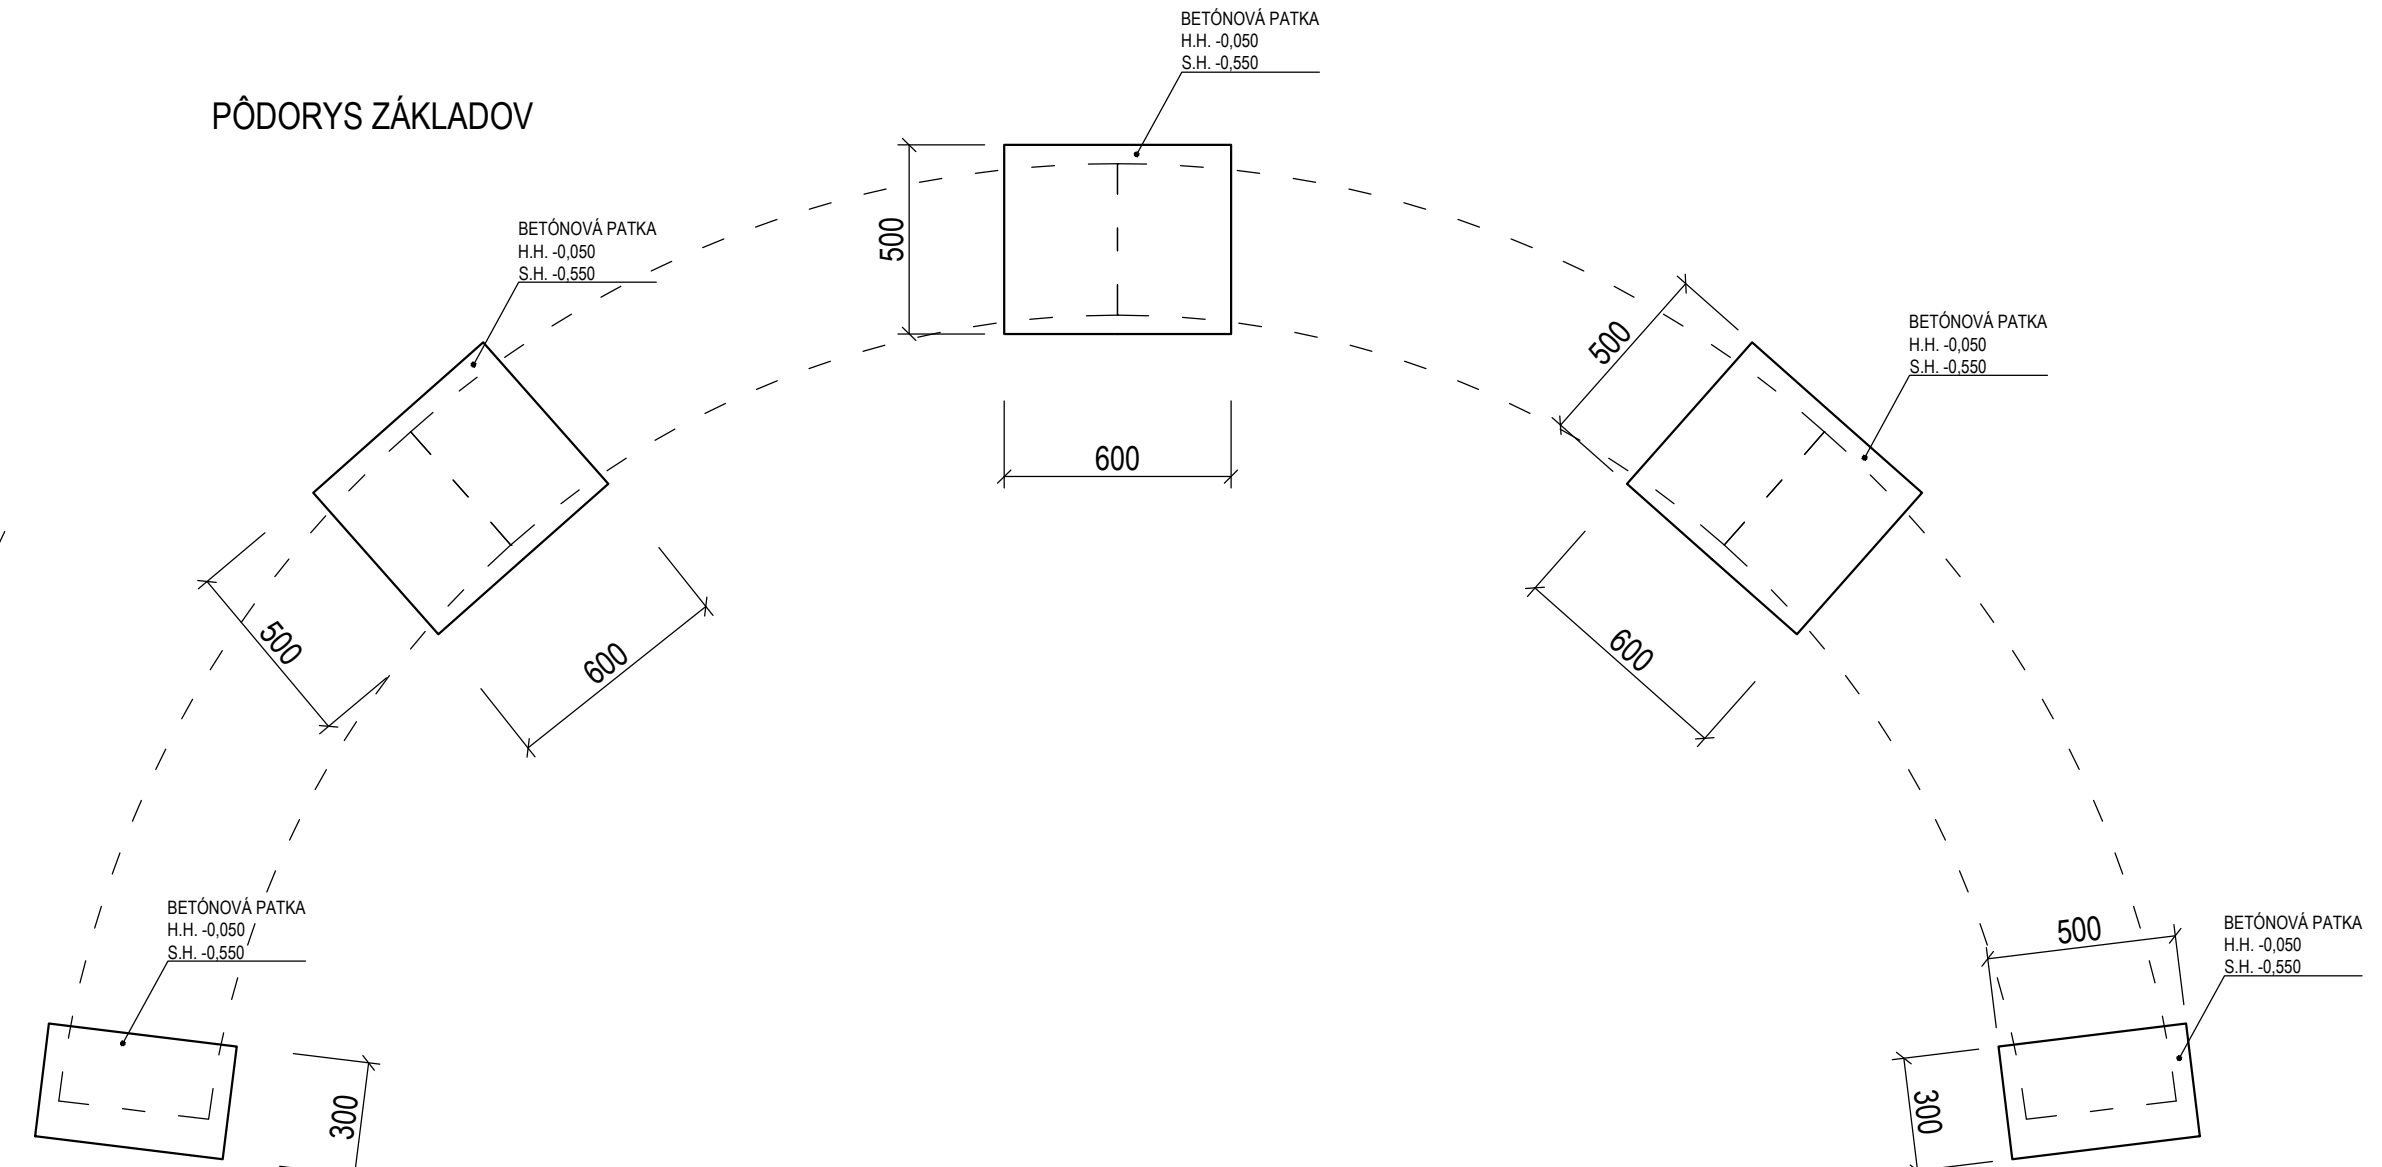

PÔDORYS

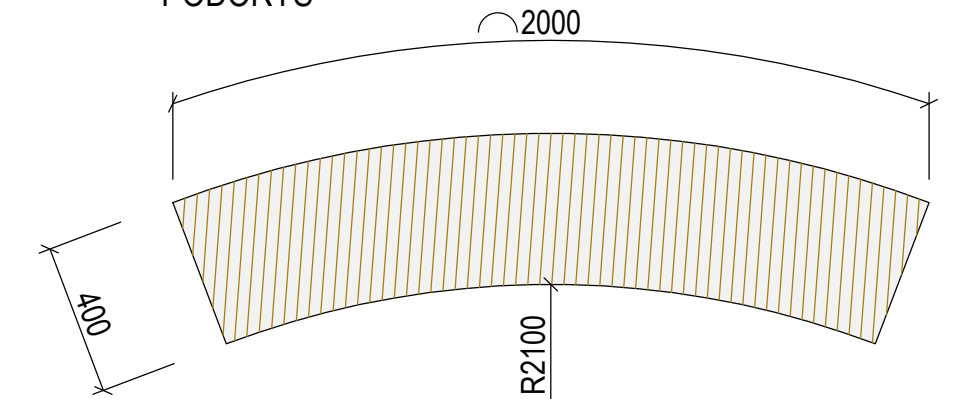

PERSPEKTÍVNY POHĽAD

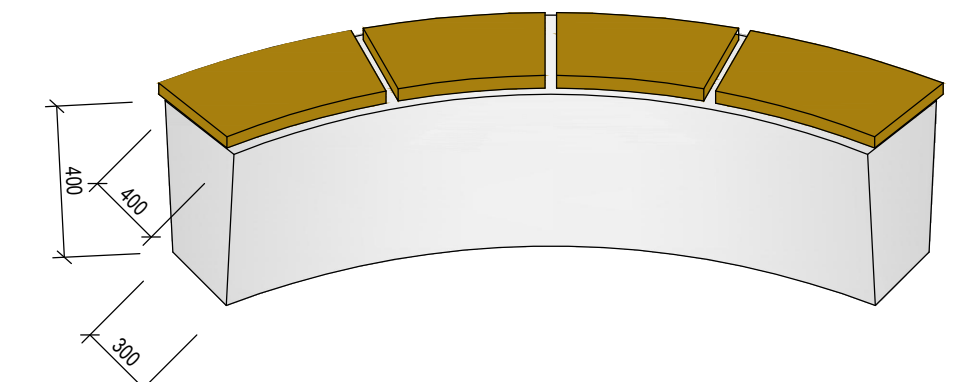

PEČIATKA AUTORIZOVANÉHO PROJEKTANTA:	ZODPOVEDNÝ PROJEKTANT:	Ing. Gabriel Mucha; SKSI 2098 * Z * 2-2	JMP Projekty s.r.o. Námestie osloboditeľov 3/A, 040 01 Košice IČO: 50979035 DIČ: 2120551576 www.jmp.sk +421 918 290 172
	VYPRACOVAL:	Ing. et Ing. Ján Mihalečko	
SEVERKA:	MIESTO STAVBY:	obec JAKLOVCE CKN 163, CKN 164/1	STUPEŇ PD: DSP - dok. pre stavebné povolenie
	INVESTOR:	obec Jaklovce, Obecný úrad Jaklovce, Nová 464, 055 61 Jaklovce	Č.PARE: DIEL: ARCHIVNÉ Č.:
	NÁZOV STAVBY:	VODOZÁDRŽNÉ OPATRENIA V OBCI JAKLOVCE	MIERKA: DÁTUM:
	STAVEBNÝ OBJEKT:	SO 01 - PRIEPUSTNÁ PLOCHA Z DRENÁŽNEJ PLASTOVEJ DLAŽBY (CHODNÍKY)	1:10 10/2020
	NÁZOV VÝKRESU:	VZOROVÝ REZ 3, SO 04	Č. VÝKRESU: 07