
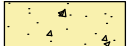


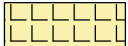


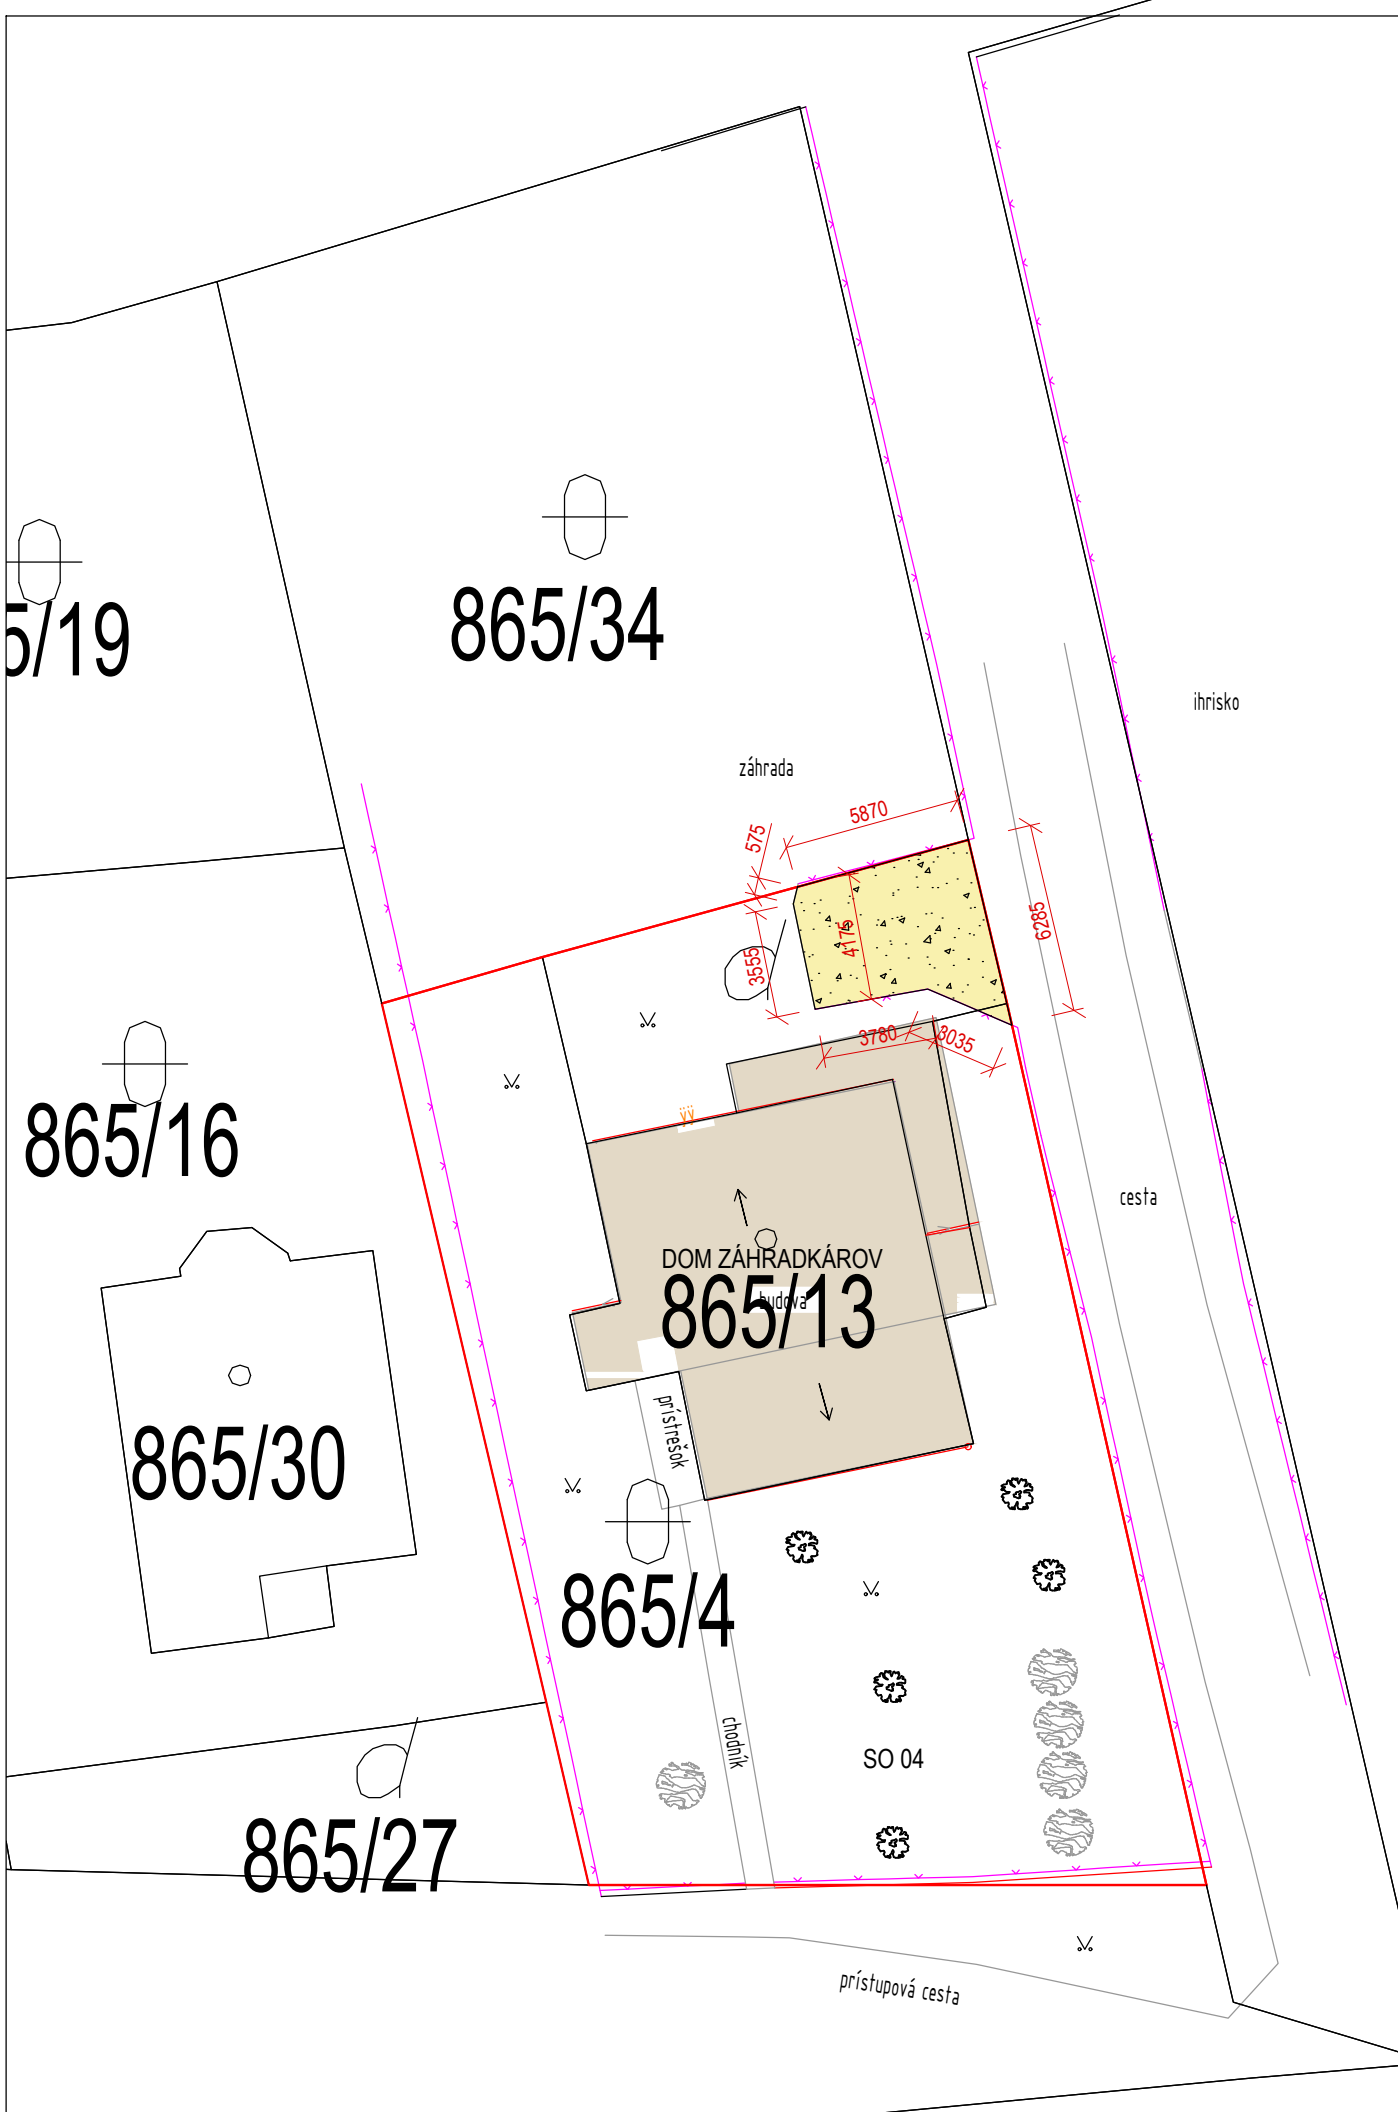


# LEGENDA ZNAČENIA

-  EXISTUJÚCI ŠTRKOVÝ POVRCH ULOŽENÝ NA NÍZKO PRIEPUSTNOM LÔŽKU NA ODSTRÁNENIE  
29 m<sup>2</sup>
-  EXISTUJÚCI SPEVNENÝ POVRCH -CHODNÍK Z BETÓNOVEJ DLAŽBY 500x500x50 mm NA ODSTRÁNENIE  
31 m<sup>2</sup>
-  HRANICA RIEŠENÉHO ÚZEMIA

# LEGENDA ZNAČENIA - skutkový stav

-  TRÁVNATÁ PLOCHA
-  EXISTUJÚCI STROM
-  EXISTUJÚCI OKRASNÝ KRÍK
-  EXISTUJÚCE OPLOTENIE



A  
322/1

## POZNÁMKY

- POLOHA A ZAKRESLENIE EXISTUJÚCICH INŽINIERSKÝCH SIETÍ NIE JE ZNÁMA
- PRED ZAČATÍM STAVEBNÝCH PRÁČ JE NUTNÉ VYTÝČIŤ VŠETKY JESTVUJÚCE INŽINIERSKE VEDENIA A SIETE ZA ÚČASTI ICH MAJITEĽOV
- PRI KRIŽOVANÍ RESP. SÚBEHU NAVRHOVANÝCH VODOZÁDRŽNÝCH OPATRENÍ S PODZEMNÝMI VEDENIAMI SIETÍ DODRŽIAVAŤ MINIMÁLNE VZDIALENOSTI PODĽA STN 73 6005 A USTANOVENIA STN 34 1050
- POČAS VÝSTAVBY JE NUTNÉ DODRŽIAVAŤ OCHRANNÉ PÁSMA JESTVUJÚCICH INŽINIERSKÝCH SIETÍ PODĽA PLATNÝCH STN A POKYNOV ICH MAJITEĽOV
- **PROJEKT NA STAVEBNÉ POVOLENIE NESLŮŽI NA REALIZÁCIU STAVBY**

PEČIATKA AUTORIZOVANÉHO PROJEKTANTA:	ZODPOVEDNÝ PROJEKTANT:	Ing. Gabriel Mucha; SKSI 2098 * Z * 2-2	<b>JMP Projekty s.r.o.</b>  Námestie osloboditeľov 3/A, 040 01 Košice IČO: 50979035   DIČ: 2120551576 www.jmp.sk   +421 918 290 172
	VYPRACOVAL:	Ing. et Ing. Ján Mihalečko	
	MIESTO STAVBY:	obec JAKLOVCE CKN 865/13, CKN 865/4	STUPEŇ PD: DSP - dok. pre stavebné povolenie
	INVESTOR:	obec Jaklovce, Obecný úrad Jaklovce, Nová 464, 055 61 Jaklovce	
	NÁZOV STAVBY:	<b>VODOZÁDRŽNÉ OPATRENIA V OBCI JAKLOVCE</b>	Č.PARE: -   DIEL: -   ARCHIVNÉ Č.: -
SEVERKA:	STAVEBNÝ OBJEKT:		MIERKA: 1:250   DÁTUM: 10/2020
	NÁZOV VÝKRESU:	SITUÁCIA AREÁLU DOMU ZÁHRADKÁROV- SKUTKOVÝ STAV	Č. VÝKRESU: <b>08</b>