


VZOROVÝ REZ 4

SO 06 - PRIEPUSTNÁ PLOCHA ZO ZATRÁVNŔOVACEJ DLAŽBY (DOM ZÁHRADKÁROV)

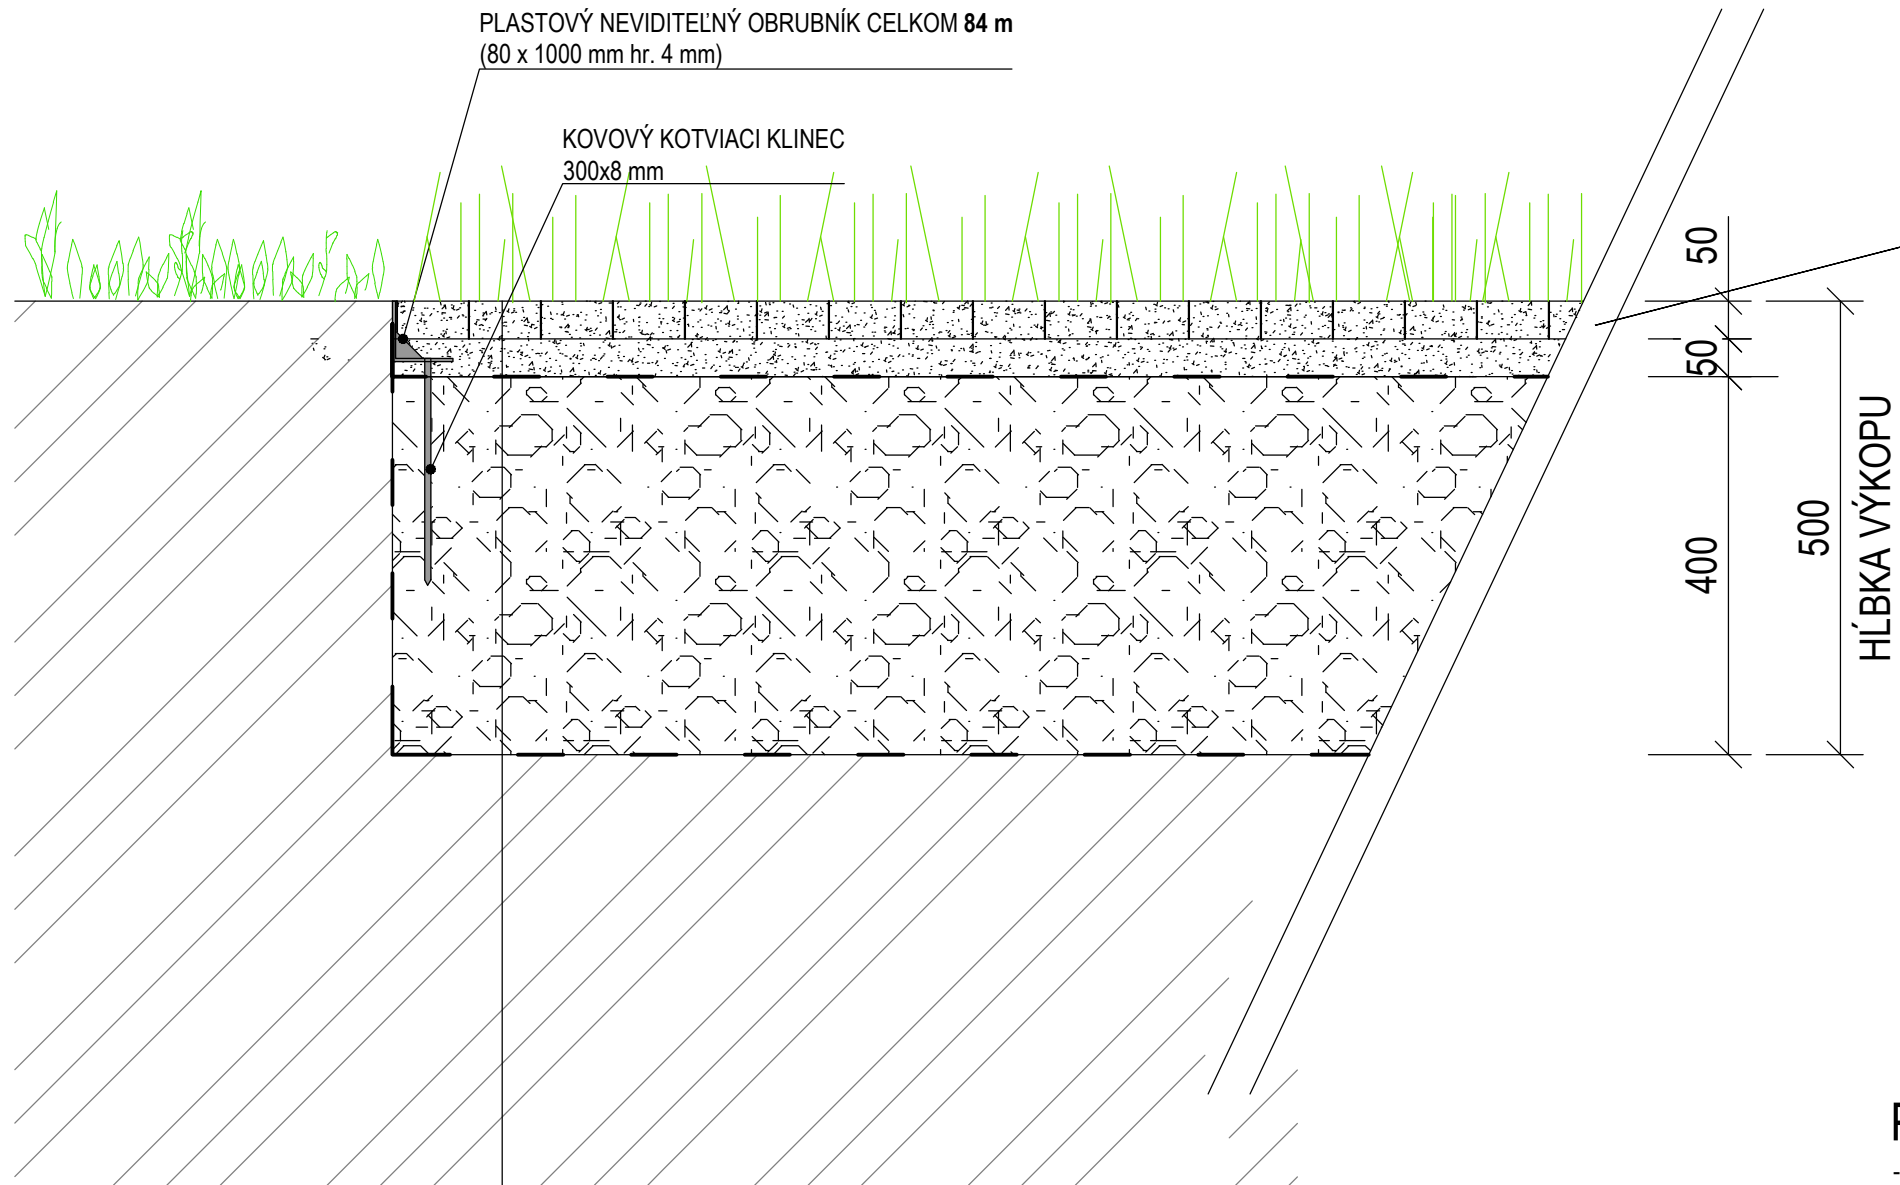

- ZATRÁVNŔOVACIA DLAŽBA PLASTOVA (LD-PE) O ROZMEROCH (330x330x50 mm) hr. 50 mm napr. ECORASTER E50 HRŪBKA STENY 5 mm
- ZATRÁVNŔOVACIA DLAŽBA VYPLNENÁ RAŠELINOVÝM SUBSTRÁTOM hr. 50 mm
- VYROVNÁVAJÚCA VRSTVA, ZMES ŠTRKU fr.4/8 70%, SUBSTRÁTU 15% A HLINY 15% hr. 50 mm
- SORPČNÁ NETKANÁ TEXTÍLIA (pre zachytenie ropných látok)
- ZHUTNENÉ DRVENÉ KAMENIVO fr. 32-63 hr. 400 mm
- GETOEXTÍLIA 300g/m²
- ZHUTNENÁ ZEMNÁ PLÁŇ SO SPÁDOM cca 0,5 %
- RASTLÝ TERÉN

POZNÁMKY:

- KOTVENIE PLASTOVÉHO OBRUBNÍKA K ZEMI POMOCOU KOVOVÝCH KLINCOV V POČTE 3 ks/ 1 m V PRÍPADE VYTŔVÁRANIA OBLÚKOV 6 ks / 1 m.
- SPÁDOVANIE ZEMNEJ PLÁNE MIN. 0,5 %
- PROJEKT NA STAVEBNÉ POVOLENIE NESLŪŽI NA REALIZÁCIU STAVBY

PEČIATKA AUTORIZOVANÉHO PROJEKTANTA:	ZODPOVEDNÝ PROJEKTANT:	Ing. Gabriel Mucha; SKSI 2098 * Z * 2-2	JMP Projekty s.r.o.
	VYPRACOVAL:	Ing. et Ing. Ján Mihalečko	
SEVERKA:	MIESTO STAVBY:	obec JAKLOVCE CKN 865/13, CKN 865/4	Námestie osloboditeľov 3/A, 040 01 Košice IČO: 50979035 DIČ: 2120551576 www.jmp.sk +421 918 290 172
	INVESTOR:	obec Jaklovce, Obecný úrad Jaklovce, Nová 464, 055 61 Jaklovce	
NÁZOV STAVBY:		VODOZÁDRŽNÉ OPATRENIA V OBCI JAKLOVCE	
STAVEBNÝ OBJEKT:		SO 06 - PRIEPUSTNÁ PLOCHA ZO ZATRÁVNŔOVACEJ DLAŽBY (DOM ZÁHRADKÁROV)	
NÁZOV VÝKRESU:		VZOROVÝ REZ SO 06	
		STUPEŇ PD: DSP - dok. pre stavebné povolenie	Č.PARE: - DIEL: - ARCHIVNÉ Č.: -
		MIERKA: 1:10	DÁTUM: 10/2020
		Č. VÝKRESU:	11