
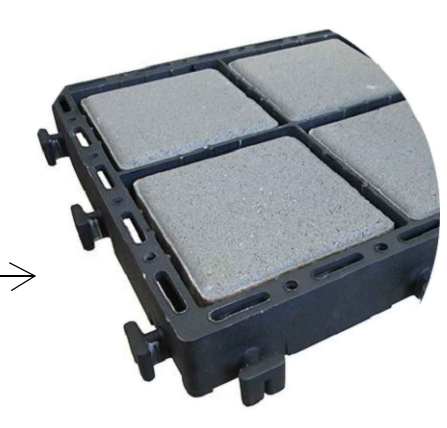


VZOROVÝ REZ 5

SO 07 - -PRIEPUSTNÁ PLOCHA Z DRENÁŽNEJ PLASTOVEJ DLAŽBY (PRÍSTUPOVÁ KOMUNIKÁCIA)

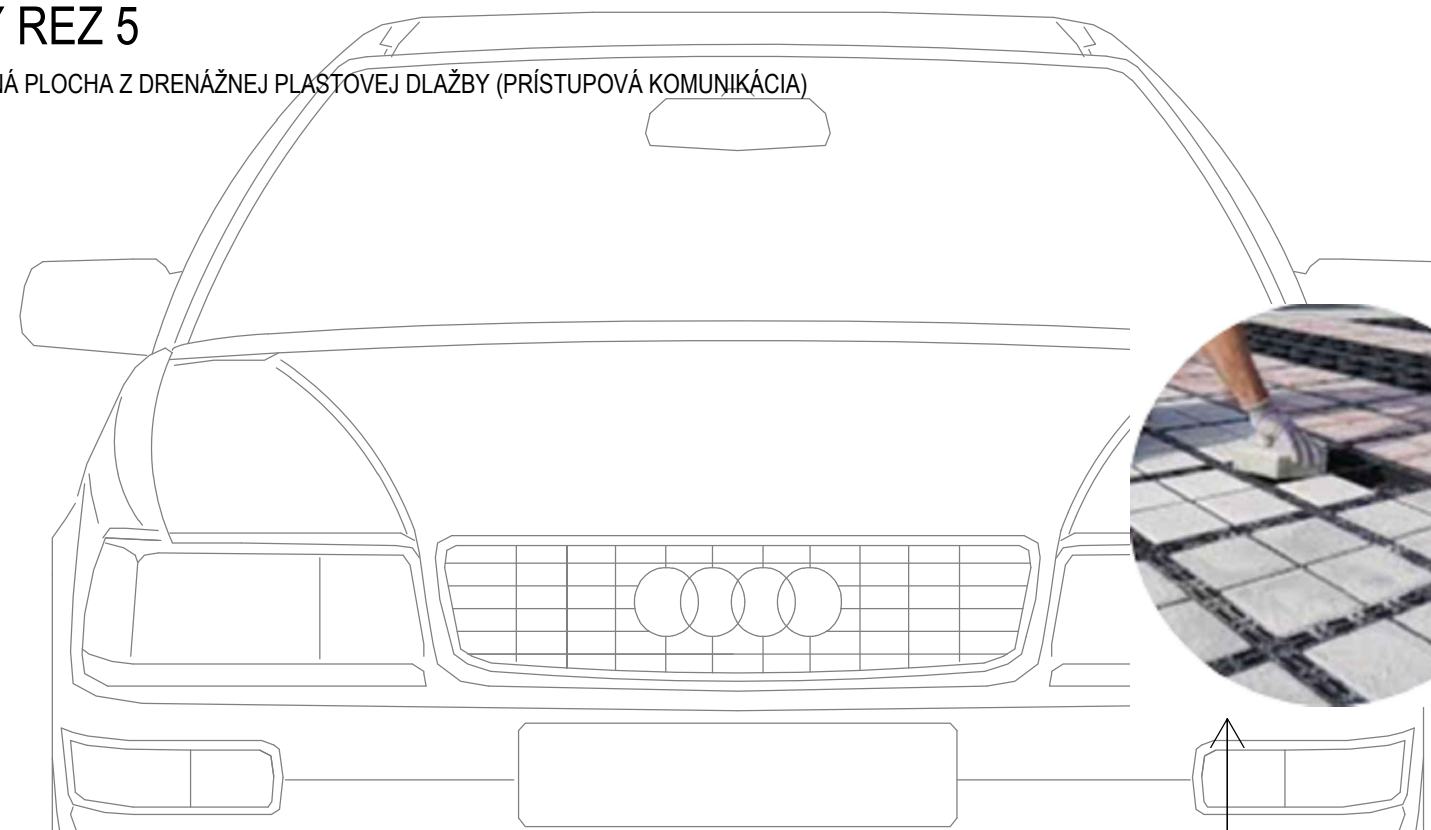

CESTNÝ OBRUBNÍK S ROVNOU HRANOU
(V x Š x D) = (200 x 100 x 1000 mm)

CESTNÝ OBRUBNÍK S ROVNOU HRANOU
(V x Š x D) = (200 x 100 x 1000 mm)

U.T. ±0,000

U.T. ±0,000

U.T. ±0,000

U.T. ±0,000



HĽBKÁ VÝKOPU

PRĚMENLIVÉ

- DRENÁŽNA DLAŽBA PLASTOVA (LD-PE) O ROZMEROCH (330x330x50 mm) hr. 50 mm
napr. ECORASTER BLOXX
- DRENÁŽNA DLAŽBA VYPLNENÁ BETÓNOVÝMI BLOKMI (1KS=142x142x45 mm) hr. 45 mm
 - VYROVNÁVAJÚCA VRSTVA, ŠTRKODRVA fr. 4-8 hr. 50 mm
 - SORPČNÁ NETKANÁ TEXTÍLIA (pre zachytenie ropných látok)
 - ZHUTNENÉ DRVENÉ KAMENIVO fr. 32-63 hr. 400 mm
 - GETOEXTÍLIA 300g/m²
 - ZHUTNENÁ ZEMNÁ PLÁŇ SO SPÁDOM cca 0,5 %
 - RASTLÝ TERÉN

PEČIATKA AUTORIZOVANÉHO PROJEKTANTA:	ZODPOVEDNÝ PROJEKTANT:	Ing. Gabriel Mucha; SKSI 2098 * Z * 2-2	JMP Projekty s.r.o. Námestie osloboditeľov 3/A, 040 01 Košice IČO: 50979035 DIČ: 2120551576 www.jmp.sk +421 918 290 172
	VYPRACOVAL:	Ing. et Ing. Ján Mihalečko	
SEVERKA:	MIESTO STAVBY:	obec JAKLOVCE CKN 703/1, CKN 703/2	STUPEŇ PD: DSP - dok. pre stavebné povolenie Č.PARE: DIEL: ARCHIVNÉ Č.:
	INVESTOR:	obec Jaklovce, Obecný úrad Jaklovce, Nová 464, 055 61 Jaklovce	
NÁZOV STAVBY:		VODOZÁDRŽNÉ OPATRENIA V OBCI JAKLOVCE	
STAVEBNÝ OBJEKT:			
NÁZOV VÝKRESU:		Č. VÝKRESU: 14	
STAVEBNÝ OBJEKT: SO 07 - PRIEPUSTNÁ PLOCHA Z DRENÁŽNEJ PLASTOVEJ DLAŽBY (PRÍSTUPOVÁ KOMUNIKÁCIA)		MIERKA: DÁTUM: 1:10 10/2020	
NÁZOV VÝKRESU: VZOROVÝ REZ 5, SO 07		Č. VÝKRESU: 14	