



VZOROVÝ REZ 6

SO 08 - -PRIEPUSTNÁ PLOCHA Z DRENÁŽNEJ PLASTOVEJ DLAŽBY (CHODNÍK)

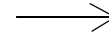

PARKOVÝ OBRUBNÍK S ROVNOU HRANOU
(V x Š x D) = (200 x 50 x 1000 mm)

PARKOVÝ OBRUBNÍK S ROVNOU HRANOU
(V x Š x D) = (200 x 50 x 1000 mm)

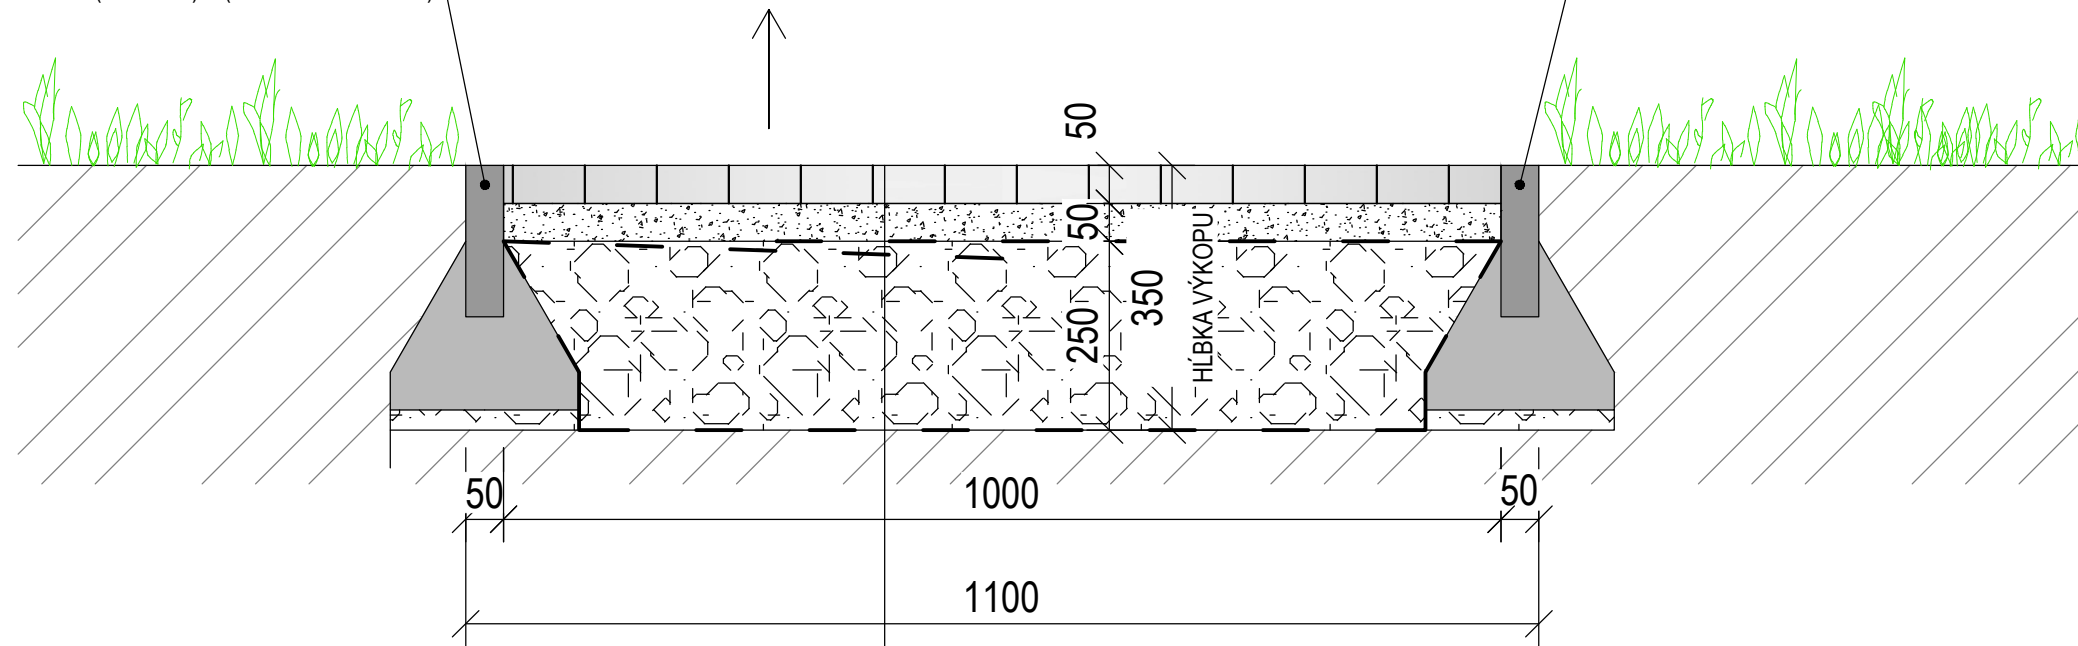

- DRENÁŽNA DLAŽBA PLASTOVA (LD-PE) O ROZMEROCH (330x330x50 mm) hr. 50 mm napr. ECORASTER BLOXX
- DRENÁŽNA DLAŽBA VYPLNENÁ BETÓNOVÝMI BLOKMI (1KS=142x142x45 mm) hr. 45 mm
- VYROVNÁVAJÚCA VRSTVA, ŠTRKODRVA fr. 4-8 hr. 50 mm
- ZHUTNENÉ DRVENÉ KAMENIVO fr. 32-63 hr. 250 mm
- GETOEXTÍLIA 300g/m²
- ZHUTNENÁ ZEMNÁ PLÁŇ SO SPÁDOM cca 0,5 %
- RASTLÝ TERÉN

PEČIATKA AUTORIZOVANÉHO PROJEKTANTA:	ZODPOVEDNÝ PROJEKTANT:	Ing. Gabriel Mucha; SKSI 2098 * Z * 2-2	JMP Projekty s.r.o.
	VYPRACOVAL:	Ing. et Ing. Ján Mihalečko	
SEVERKA:	MIESTO STAVBY:	obec JAKLOVCE CKN 703/1	Námestie osloboditeľov 3/A, 040 01 Košice IČO: 50979035 DIČ: 2120551576 www.jmp.sk +421 918 290 172
	INVESTOR:	obec Jaklovce, Obecný úrad Jaklovce, Nová 464, 055 61 Jaklovce	STUPEŇ PD: DSP - dok. pre stavebné povolenie
NÁZOV STAVBY:		VODOZÁDRŽNÉ OPATRENIA V OBCI JAKLOVCE	
STAVEBNÝ OBJEKT:		SO 08 - PRIEPUSTNÁ PLOCHA Z DRENÁŽNEJ PLASTOVEJ DLAŽBY (CHODNÍK)	
NÁZOV VÝKRESU:		VZOROVÝ REZ 6, SO 08	
		Č.PARE:	DIEL: - ARCHIVNÉ Č.: -
		MIERKA: 1:10	DÁTUM: 10/2020
		Č. VÝKRESU: 15	