Obecný úrad Jaklovce
Nová 464, 055 61 JAKLOVCE
Dátum: 13. JAN. 2022
Evidenčné číslo: 12
Číslo spisu:
Prílohy/listy:
Vybavuje:

UR-2022/1450-223

Zmluva o výpožičke č. 253/07/2021/SNV

uzatvorená podľa ust. § 659 a nasl. Občianskeho zákonníka, v súlade so zákonom č. 446/2001 Z. z. o majetku vyšších územných celkov v znení neskorších predpisov a so Zásadami hospodárenia s majetkom Košického samosprávneho kraja zo dňa 24.02.2020 v znení dodatku č. 1 z 30. apríla 2020, dodatku č. 2 z 26. októbra 2020 a dodatku č. 3 z 23. augusta 2021

Zmluvné strany:

Požičiavateľ:	**Košický samosprávny kraj**
Zastúpený:	**Správa ciest Košického samosprávneho kraja**
Sídlo:	Námestie Maratónu mieru 1, 042 66 Košice
Korešpondenčná adresa:	Ostrovského 1, 040 01 Košice
Štatutárny orgán:	doc. Ing. Anton Trišč, PhD., MBA, generálny riaditeľ IČO: 35 555 777
DIČ:	2021772544
IČ DPH:	SK2021772544
Právna forma:	príspevková organizácia zriadená Košickým samosprávnym krajom - Zriaďovacia listina č. 5914/2010-RU16/40617 zo dňa 23.12.2010
Peňažný ústav:	Štátna pokladnica
IBAN:	SK6881800000007000409705
SWIFT / BIC:	SPSRSKBA
Spojenie:	tel.: 055/7894932
	e-mail: sekretariat@scksk.sk

ďalej len "požičiavateľ"

Vypožičiavateľ:	**Obec Jaklovce**
Sídlo:	Nová 464/81, 055 61 Jaklovce
Štatutárny orgán:	PhDr. Matúš Fedor, starosta obce
IČO:	00329207
DIČ:	2021259383
Peňažný ústav:	Slovenská sporiteľňa, a. s.
IBAN:	SK78 0900 0000 0006 6082 5358
SWIFT / BIC:	GIBASKBX
Spojenie:	tel.: 0915 527 177
	e-mail: starosta@jaklovce.sk

ďalej len "vypožičiavateľ"

požičiavateľ a vypožičiavateľ spolu ďalej len „zmluvné strany"

Článok I
Úvodné ustanovenia

1. Košický samosprávny kraj (ďalej len „KSK") so sídlom Námestie Maratónu mieru 1, 042 66 Košice, je výlučným vlastníkom nehnuteľností evidovaných na Okresnom úrade Gelnica, katastrálny odbor, okres: Gelnica, obec: Jaklovce, katastrálne územie: Jaklovce zapísaných na LV č. 1016:
   a) ako pozemok registra „C" KN parc. č.1119/1, druh pozemku: „Zastavaná plocha a nádvorie" o výmere 9960 m^2 a
   b) ako pozemok registra „C" KN parc. č.1119/7, druh pozemku: „Zastavaná plocha a nádvorie" o výmere 4271 m^2.
2. KSK je vlastníkom ciest II/546 a II/547 postavených v katastrálnom území Jaklovce na parcelách špecifikovaných v bode 1 tohto článku (ďalej aj ako „cesta").
3. KSK je zriaďovateľom príspevkovej organizácie - Správy ciest Košického samosprávneho kraja (ďalej aj „SC KSK"), ktorej je v zmysle zákona č. 446/2001 Z .z. o majetku vyšších územných celkov v znení neskorších predpisov zverený do správy aj majetok zriaďovateľa uvedený v bode 1 a 2 a je oprávnená v mene zriaďovateľa s týmto majetkom nakladať v súlade so Zásadami hospodárenia s majetkom KSK.
4. Vypožičiavateľ je stavebníkom stavby **„Jaklovce, chodníky v križovatke ciest II/546 a II/547"** (ďalej v texte ako „stavba") v zmysle projektovej dokumentácie z 06/2020, zodpovedný projektant Ing. M. Dúbravský, ISPO spol. s r. o., Inžinierske stavby, Slovenská 86, 080 01 Prešov (ďalej len „projektová dokumentácia").

Článok II
Predmet a účel výpožičky

1. Predmetom výpožičky je časť pozemku registra „C" KN parc. č. 1119/1 v k. ú. Jaklovce bližšie špecifikovaného v článku I bod 1 písm. a) tejto zmluvy a časť pozemku registra „C" KN parc. č. 1119/7 v k. ú. Jaklovce bližšie špecifikovaného v článku I bod 1 písm. b) tejto zmluvy v rozsahu ako je zakreslené v grafickej situácii stavby, ktorá tvorí Prílohu č. 1 tejto zmluvy pre jednotlivé objekty nasledovne:
   a) chodník č. 1 (na parcele č. 1119/1) **o ploche 47 m^2** a
   b) chodník č. 3 (na parcele 1119/1 a 1119/7) **o ploche 251 m^2,**
   c) preložka NN vedenia pretlakom popod cestu II/546 v kumulatívnom staničení cca 28,397 km cesty II/546 (na parcele 1119/7) o ploche **5 m^2,**
   celkom o ploche 303 m^2 (ďalej aj „predmet výpožičky").
2. Požičiavateľ prenecháva vypožičiavateľovi do bezplatného užívania predmet výpožičky za účelom realizácie výstavby chodníkov pre chodcov č. 1 a 3 pri ceste (SO 101 – 00 Chodníky pri ceste II/546 a II/547), preložky NN vedenia pretlakom popod cestu (SO 610-00 preložka NN vedenia) a za účelom následného užívania predmetu výpožičky až do úplného majetkovoprávneho vysporiadania v zmysle článku VI bod 3 zmluvy.
3. Vypožičiavateľ berie na vedomie existenciu tiarch zapísaných na LV č. 1016, ktorého výpis tvorí prílohu č. 2 tejto zmluvy, ako jej neoddeliteľnú súčasť.
4. Vypožičiavateľ sa s právnym a faktickým stavom predmetu výpožičky oboznámil na mieste samom a v tomto stave ho preberá do užívania za dosiahnutím účelu tejto zmluvy o výpožičke.

Článok III
Doba výpožičky

1. Zmluva o výpožičke sa uzatvára na dobu neurčitú so začiatkom odo dňa protokolárneho odovzdania a prevzatia predmetu výpožičky.

2. Odovzdanie a prevzatie predmetu výpožičky vykonajú zmluvné strany fyzickou prehliadkou pozemku. O odovzdaní a prevzatí predmetu výpožičky do užívania vypožičiavateľovi vyhotoví požičiavateľ odovzdávací a preberací protokol, ktorý podpíšu obe zmluvné strany v súlade s týmto článkom zmluvy.
3. Protokol o odovzdaní a prevzatí predmetu výpožičky nie je súčasťou tejto zmluvy, vyhotoví sa v dvoch vyhotoveniach, z ktorých každá zmluvná strana obdrží po jednom vyhotovení. Súčasťou protokolu o odovzdaní predmetu výpožičky bude špecifikácia stavu predmetu výpožičky.

Článok IV
Ďalšie ustanovenia

1. Vypožičiavateľ je povinný užívať predmet výpožičky v rozsahu a na účel dohodnutý v tejto zmluve.
2. Realizáciu stavby bude zabezpečovať vypožičiavateľ na vlastné náklady.
3. Vypožičiavateľ zodpovedá za bezpečný výkon práce na predmete výpožičky a za bezpečné pracovné prostredie počas realizácie stavby.
4. Vypožičiavateľ zodpovedá za to, že pri realizácii stavby budú dodržané všetky podmienky upravené vo všeobecne záväzných predpisoch, najmä v zákone č. 50/1976 Zb. o územnom plánovaní a stavebnom poriadku /stavebný zákon/ v znení neskorších predpisov.
5. Vypožičiavateľ je počas realizácie stavby povinný dodržať všetky podmienky a povinnosti uložené mu v liste predsedu KSK – Žiadosť o vyjadrenie k projektovej dokumentácii stavby „Jaklovce, chodníky v križovatke ciest II/546 a II/547“ – odpoveď č. 5694/2020/OSM-36767 zo dňa 19.10.2020 a vyjadrení SC KSK č. IU-2020/2573-8179-2 zo dňa 19.08.2020.
6. Vypožičiavateľ je povinný zabezpečiť, aby priebeh stavebných prác nezasahoval negatívnym spôsobom nad mieru nevyhnutnú počas realizácie stavby do premávky na ceste.
7. Vypožičiavateľ je povinný zabezpečiť, aby pri stavebných prácach nedošlo k znečisťovaniu cesty, jej poškodeniu, ani uskladňovaniu stavebného materiálu a vykopanej zeminy na cestnom telese.
8. Vypožičiavateľ zodpovedá za škodu, ktorá vznikne v súvislosti s realizáciou stavby na predmete výpožičky, ako aj za škodu, ktorá v súvislosti s realizáciou stavby vznikne tretím osobám.
9. Akékoľvek poškodenie alebo znečistenie cestného telesa, ku ktorému dôjde počas stavebných prác, sa vypožičiavateľ zaväzuje bezodkladne odstrániť na vlastné náklady uvedením do pôvodného stavu.
10. Vypožičiavateľ je oprávnený prenechať predmet výpožičky, alebo jeho časť, na užívanie inej osobe iba s predchádzajúcim písomným súhlasom Košického samosprávneho kraja ako vlastníka.
11. Vypožičiavateľ sa zaväzuje oznámiť SC KSK každú zmenu, ktorá by mohla ovplyvniť výpožičku, a to najneskôr do 5 dní odo dňa, kedy k zmene došlo.

Článok V
Skončenie výpožičky

1. Zmluva o výpožičke zaniká:
   a) písomnou dohodou obidvoch zmluvných strán,
   b) písomnou výpoveďou ktorejkoľvek zo zmluvných strán a to aj bez udania dôvodu. Výpovedná lehota je 3 mesiace a začína plynúť prvým dňom kalendárneho mesiaca nasledujúceho po doručení výpovede druhej zmluvnej strane,
   c) písomným odstúpením od zmluvy.
2. Požičiavateľ môže odstúpiť od zmluvy v prípade, ak:
   a) vypožičiavateľ užíva predmet výpožičky na iný účel ako je dohodnutý v zmluve, a/alebo

b) vypožičiavateľ užíva predmet výpožičky v rozpore s ustanoveniami tejto zmluvy alebo v rozpore so všeobecne záväznými predpismi, a/alebo
c) vypožičiavateľ prenechá predmet výpožičky, alebo jeho časť na užívanie inej osobe bez predchádzajúceho písomného súhlasu Košického samosprávneho kraja ako vlastníka, a/alebo
d) bolo rozhodnuté o odstránení stavby alebo o zmenách stavby, ktoré bránia užívaniu predmetu výpožičky, a/alebo
e) vypožičiavateľ poruší povinnosti vyplývajúce z článku IV bod 5 tejto zmluvy, a/alebo
f) vypožičiavateľ bez súhlasu požičiavateľa vykoná stavebné úpravy na ceste.

3. Vypožičiavateľ môže odstúpiť od zmluvy v prípade, ak:
   a) bolo rozhodnuté o odstránení stavby alebo o zmenách stavby, ktoré bránia užívaniu predmetu výpožičky, alebo
   b) ak zanikne účel, na ktorý bola zmluva o výpožičke uzatvorená.
4. V prípade odstúpenia od zmluvy o výpožičke podľa bodu 2 alebo 3 tohto článku sa zmluva ruší dňom doručenia prejavu vôle od zmluvy odstúpiť druhej zmluvnej strane.
5. Vypožičiavateľ je po skončení výpožičky podľa bodu 1 povinný vrátiť požičiavateľovi predmet výpožičky v stave, v akom ho prevzal, s prihliadnutím na účel výpožičky podľa článku II bod 2 tejto zmluvy a to ku dňu, v ktorom dôjde ku skončeniu výpožičky, o čom zmluvné strany vyhotovia písomný protokol, ktorý podpíšu obe zmluvné strany. Protokol o odovzdaní a prevzatí predmetu výpožičky vyhotoví požičiavateľ v dvoch vyhotoveniach, z ktorých každá zmluvná strana obdrží jedno vyhotovenie. Súčasťou protokolu o odovzdaní predmetu výpožičky bude špecifikácia stavu predmetu výpožičky.

Článok VI
Povinnosti vypožičiavateľa po dokončení stavby

1. Vypožičiavateľ je povinný v lehote do 5 dní od ukončenia stavebných prác na predmete výpožičky prizvať zástupcu SC KSK na prekontrolovanie stavu.
2. V prípade, že stavba podlieha kolaudácii, vypožičiavateľ je povinný predložiť SC KSK fotokópiu kolaudačného rozhodnutia stavby s vyznačenou doložkou právoplatnosti do 15 dní odo dňa nadobudnutia právoplatnosti rozhodnutia.
3. Vypožičiavateľ je povinný obrátiť sa písomne na odbor správy majetku Úradu KSK s návrhom riešenia umiestnenia stavby na pozemku vo vlastníctve KSK z majetkovoprávneho hľadiska, v dôsledku čoho dôjde k úplnému majetkovoprávnemu vysporiadaniu predmetu výpožičky pod stavbou uvedenou v čl. I bod 4 zmluvy a vzťahov s vlastníkom pozemkov uvedených v čl. I bod 1 tejto zmluvy:
   - v prípade, že na stavbu bude vydané kolaudačné rozhodnutie, do 30 dní od nadobudnutia právoplatnosti kolaudačného rozhodnutia uvedenej stavby,
   - v prípade, že stavba podlieha ohláseniu, resp. si nevyžaduje vydanie stavebného povolenia ani ohlásenie v zmysle stavebného zákona, do 30 dní od protokolárneho odovzdania ukončenej stavby jej zhotoviteľom vypožičiavateľovi, resp. od ukončenia stavby vypožičiavateľom.

   Vypožičiavateľ je povinný o tejto skutočnosti informovať SC KSK v písomnej forme. Za písomnú formu sa v tomto prípade považuje aj forma e-mailu.
4. Ak vypožičiavateľ stavbu prevedie na inú osobu, zaväzuje sa o povinnostiach vyplývajúcich z bodov 1 až 3 tohto článku a o povinnostiach vyplývajúcich z tohto vzťahu informovať nadobúdateľa stavby a zároveň oznámiť požičiavateľovi zmenu vlastníka stavby (a to do 15 dní odo dňa, kedy k zmene došlo).
5. Za porušenie povinnosti podľa bodu 2. a povinnosti podľa bodu 3. veta prvá tohto článku je požičiavateľ oprávnený požadovať od vypožičiavateľa zmluvnú pokutu vo výške 1 € za každý deň omeškania sa so splnením povinnosti.

Článok VII
Záverečné ustanovenia

1. Táto zmluva nadobúda platnosť dňom jej podpísania obidvomi zmluvným stranami. a účinnosť dňom nasledujúcim po dni jej zverejnenia v zmysle ust. § 47a zákona č. 40/1964 Zb. Občiansky zákonník v platnom znení.
2. V súlade so znením § 8 ods. 5 písm. c) Zásad hospodárenia s majetkom Košického samosprávneho kraja z 24. februára 2020 v znení v znení dodatku č. 1 z 30. apríla 2020, dodatku č. 2 z 26. októbra 2020 a dodatku č. 3 z 23. augusta 2021, bola výpožička podľa tejto zmluvy schválená predsedom KSK – schválenie č. 7216/2021/OD-44829 zo dňa 22.12.2021.
3. Prílohou tejto zmluvy je:
   - grafická situácia stavby (ako príloha č. 1 zmluvy),
   - výpis z listu vlastníctva č. 1016 (ako príloha č. 2 zmluvy).
4. Akékoľvek zmeny a doplnenia tejto zmluvy musia byť uskutočnené vo forme očíslovaných písomných dodatkov, podpísaných oboma zmluvnými stranami.
5. Zmluvné strany sa dohodli, že písomnosti obsahujúce právne významné skutočnosti podľa tejto zmluvy si budú doručovať poštou, formou doporučenej zásielky alebo osobne. Písomnosťou obsahujúcou právne významné skutočnosti sa na účely tejto zmluvy rozumie najmä výpoveď, výzva na zaplatenie zmluvnej pokuty a odstúpenie od zmluvy. Zmluvné strany sa dohodli, že ich vzájomná korešpondencia sa bude zasielať na adresy uvedené v záhlaví tejto zmluvy, pokiaľ zo zmluvy nevyplýva inak. Až do okamihu doručenia písomného oznámenia o zmene kontaktnej adresy sa považuje za adresu určenú na doručovanie adresa uvedená v záhlaví zmluvy.
6. Pri doručení prostredníctvom pošty sa zásielka považuje za doručenú dňom jej doručenia na adresu podľa predchádzajúceho bodu tohto článku zmluvy. Za deň doručenia zásielky sa považuje aj deň, v ktorý zmluvná strana, ktorá je adresátom, odoprie doručovanú zásielku prevziať, alebo deň vrátenia sa nedoručenej zásielky späť odosielateľovi, i keď sa adresát o obsahu zásielky nedozvedel. Listina adresovaná zmluvnej strane, ktorá je doručovaná osobne, sa považuje za doručenú tejto strane okamihom, keď túto prevezme alebo ju odmietne prevziať.
7. Právne vzťahy výslovne neupravené touto zmluvou sa riadia ustanoveniami Občianskeho zákonníka a príslušnými právnymi predpismi Slovenskej republiky.
8. Práva a povinnosti vyplývajúce z tejto zmluvy prechádzajú na právnych nástupcov zmluvných strán.
9. Táto zmluva sa vyhotovuje v piatich rovnopisoch, z ktorých dva sú určené pre požičiavateľa a tri pre vypožičiavateľa.
10. Zmluvné strany vyhlasujú a svojim podpisom na tejto zmluve potvrdzujú, že táto zmluva nebola uzatvorená v tiesni za nápadne nevýhodných podmienok, že jej jednotlivým ustanoveniam porozumeli, tieto sú prejavom ich skutočnej, vážnej a slobodnej vôle, a zaväzujú sa ich dobrovoľne plniť.

Za požičiavateľa:

V Košiciach, dňa

Za vypožičiavateľa:

V Košiciach, dňa 13.1.2022


ZOZNAM OBJEKTOV

101-00	CHODNÍKY PRI CESTE II/546 A II/547
610-00	PRELOŽKA NN VEDENIA
620-00	OSVETLENIE PRIECHODOV PRE CHODCOV
650-00	PRELOŽKA VEDENIA SLOVAK TELEKOM

OCHRANNÉ PÁSMA

CESTA II. TRIEDY	25m
VODOVOD A KANALIZÁCIA DO DN500	1,5m
PODZEMNÉ OZNAMOVACIE VEDENIE	0,5m
NADZEMNÉ OZNAMOVACIE VEDENIE	2,0m
ZÁVESNÉ KÁBLOVÉ VEDENIE od 1kV-35kV	1m
PODZEMNÉ KÁBELOVÉ VEDENIE do 110kV	1m
PLYNOVOD V OBCI (menej ako 0,4 MPa)	1m

Záber pozemku KSK

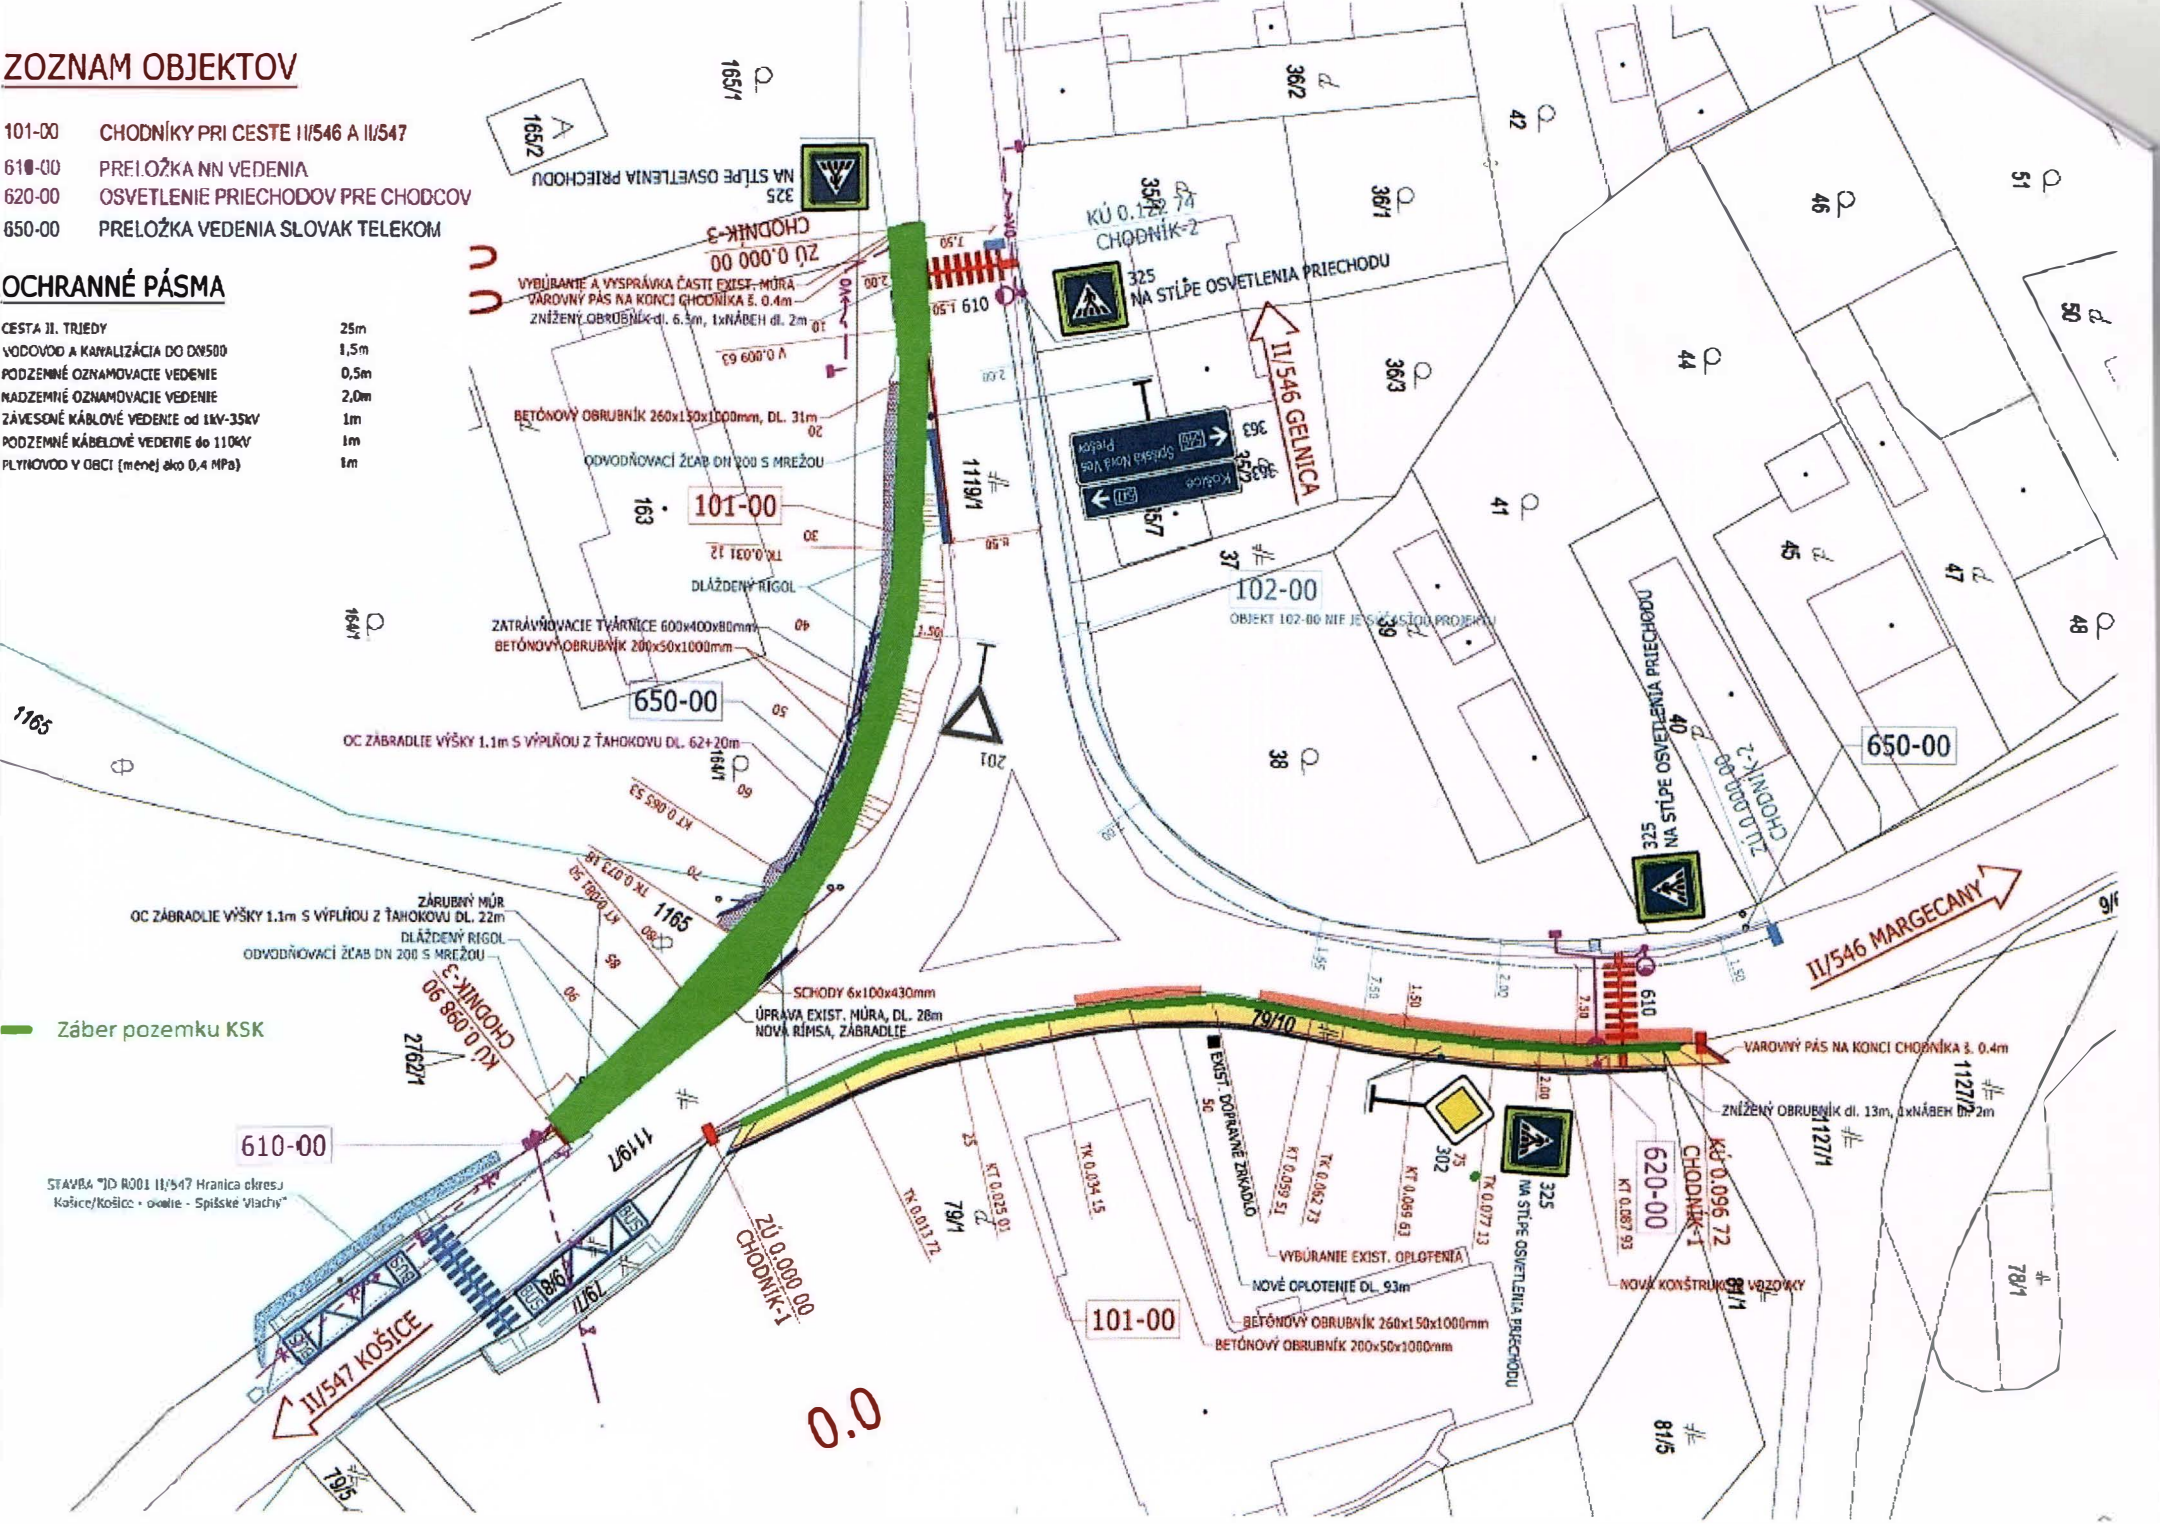

LEGENDA

CHODNÍK – KRYT ZÁMKOVÁ DLAŽBA

VOZOVKA – KRYT ŽIVIČNÝ

LEGENDA NOVÝCH INŽ. SIETÍ

PODZEMNÉ VEDENIE SLOVAK TELEKOM

VZDUŠNÉ NN VEDENIE

PODZEMNÉ NN VEDENIE

ISPO spol. s r.o.
inžinierske stavby
Slovenská 86
080 01 PREŠOV

UPOZORNENIE :

PRED ZAČATÍM VÝKOPOVÝCH PRÁC JE DODÁVATEĽ POVINNÝ ZABEZPEČIŤ VYTÝČENIE JEDNOTLIVÝCH PODZEMNÝCH SIETÍ SPRÁVCAMI, ABY NEDOŠLO K ICH POŠKODENIU !!!

SÚRADNICOVÝ SYSTÉM : S-JTSK, realizácia JTSK
VÝŠKOVÝ SYSTÉM : Bpv

C

ISPO spol. s r.o. Inžinierske stavby Slovenská 86, 080 01 Prešov tel.: 051/74 636 95, 74 636 99	ZODP.PROJEKTANT: ING.M.DÚBRAVSKÝ	HL. PROJEKTANT: ING.M.DÚBRAVSKÝ
	VYPRACOVAL: ING.B.LONGAUER	KONTROLOVAL: ING.J.ANTOL
OBJEDNÁVATEĽ: **Obec Jaklovce**		
OKRES: GELNICA	KRAJ: KOŠICKÝ	
KAT.ÚZEMIE: Jaklovce	DÁTUM: 06/2020	
STAVBA: **Jaklovce, chodníky v križovatke ciest II/546 a II/547**	STUPEŇ: DSP,DRS	
	Č.ZÁKAZKY: 2814/2017	
	MIERKA: 1:500	
PRÍLOHA : **C - KOORDINAČNÝ VÝKRES NA PODKLADE MAPY KN**	Č. PRÍLOHY: **C.2**	Č. SÚPRAVY:

Úrad geodézie, kartografie a katastra Slovenskej republiky

VÝPIS Z KATASTRA NEHNUTEĽNOSTÍ

Okres	: 801	Gelnica	Dátum vyhotovenia	:	20.8.2021
Obec	: 543187	Jaklovce	Čas vyhotovenia	:	9:07:56
Katastrálne územie	: 821845	Jaklovce	Údaje platné k	:	19.8.2021 18:00:00

Výpis je nepoužiteľný na právne úkony

VÝPIS Z LISTU VLASTNÍCTVA č. 1016

ČASŤ A: MAJETKOVÁ PODSTATA

Parcely registra „C" evidované na katastrálnej mape

Počet parciel: 8

Parcelné číslo	Výmera v m²	Druh pozemku	Spôsob využívania pozemku	Druh chránenej nehnuteľnosti	Spoločná nehnuteľnosť	Umiestnenie pozemku	Druh právneho vzťahu
1119/1	**9960**	**Zastavaná plocha a nádvorie**	**22**		**1**	**1**	
Iné údaje: Bez zápisu							
1119/5	**21**	**Zastavaná plocha a nádvorie**	**22**		**1**	**1**	
Iné údaje: Bez zápisu							
1119/6	**72**	**Zastavaná plocha a nádvorie**	**22**		**1**	**1**	
Iné údaje: Bez zápisu							
1119/7	**4271**	**Zastavaná plocha a nádvorie**	**22**		**1**	**2**	
Iné údaje: Bez zápisu							
1120/1	**8800**	**Zastavaná plocha a nádvorie**	**22**		**1**	**1**	
Iné údaje: Bez zápisu							
1120/2	**11862**	**Zastavaná plocha a nádvorie**	**22**		**1**	**2**	
Iné údaje: Bez zápisu							
2762/4	**114**	**Zastavaná plocha a nádvorie**	**22**		**1**	**2**	
Iné údaje: Bez zápisu							

3705	21754	**Zastavaná plocha a nádvorie**	22		1	2	
Iné údaje: Bez zápisu							

Legenda

Spôsob využívania pozemku

22 Pozemok, na ktorom je postavená inžinierska stavba - cestná, miestna a účelová komunikácia, lesná cesta, poľná cesta, chodník, nekryté parkovisko a ich súčasti

Spoločná nehnutelnosť

1 Pozemok nie je spoločnou nehnuteľnosťou

Umiestnenie pozemku

1 Pozemok je umiestnený v zastavanom území obce

2 Pozemok je umiestnený mimo zastavaného územia obce

ČASŤ B: VLASTNÍCI A INÉ OPRÁVNENÉ OSOBY Z PRÁVA K NEHNUTEĽNOSTI

Vlastník

Počet vlastníkov: 1

Poradové číslo	Titul, priezvisko, meno, rodné meno / Názov Miesto trvalého pobytu / Sídlo Dátum narodenia, rodné číslo / IČO / Iný identifikačný údaj	Spoluvlastnícky podiel
1	**Košický samosprávny kraj, Námestie Maratónu mieru 1, Košice, PSČ 042 66, SR, IČO: 35541016**	**1/1**
	Titul nadobudnutia	
	Delimitačný protokol, Z 555/2006 - 225/06 Kúpna zmluva V-256/2017 z 02.05.2017 - 83/2017 (parcela registra C parc. číslo 2762/4) Zápis dodatku č. 6 k Protokolu č. 5 o zverení nehnuteľností do správy zo dňa 30.10.2015, Z-1062/2018 - 392/18 (parcela KN č. 2762/4)	
	Iné údaje	
	Nájomná zmluva zo dňa 1.10.1997 pre nájomcu Ing.Peter Rusnák - RUSING na parcelu KN 1119 o výmere 122m2 podľa GP č.222585-1-63/97 za účelom prevádzkovania čerpacej stanice pohonných hmôt a jej príslušenstva - 22/98, 129/01	
	Poznámky	
	Bez zápisu.	

Správca

Počet správcov: 1

Poradové číslo	Titul, priezvisko, meno, rodné meno / Názov Miesto trvalého pobytu / Sídlo Dátum narodenia, rodné číslo / IČO / Iný identifikačný údaj	K nehnuteľnosti K vlastníkovi
2	**Správa ciest Košického samosprávneho kraja, Nám. Maratónu mieru 1, Košice, PSČ 042 66, SR, IČO: 35555777**	
	Titul nadobudnutia	
	Bez zápisu.	
	Iné údaje	

	K vlastníkovi č.1 je pod por. č. 2 správa k nehnuteľnostiam: parcely registra C parcelné číslo 1119/1, 1119/5, 1119/6, 1119/7, 1120/1, 1120/2, 3705 Zmluva č. SN - 9/2008 o zverení nehnuteľného majetku do správy zo dňa 14.11.2008, Z 977/2008 - 12/09 Protokol č. 5 o zverení nehnuteľností do správy č. 4947/2015/OMP-32053 zo dňa 30.10.2015 (parcely C KN č. 1119/1, 5, 6, 7, 1120/2, 1, 3705) , Z-1060/2017 - 2/18
	Poznámky
	Bez zápisu.

Nájomca

Poradové číslo	Titul, priezvisko, meno, rodné meno / Názov Miesto trvalého pobytu / Sídlo Dátum narodenia, rodné číslo / IČO / Iný identifikačný údaj	K nehnuteľnosti K vlastníkovi
Neevidovaní		

Iná oprávnená osoba

Poradové číslo	Titul, priezvisko, meno, rodné meno / Názov Miesto trvalého pobytu / Sídlo Dátum narodenia, rodné číslo / IČO / Iný identifikačný údaj	K nehnuteľnosti K vlastníkovi
Neevidovaní		

Iné údaje - nepriradené

Rozhodnutie o oprave chyby X 164/2010 - 203/2010

ČASŤ C: ŤARCHY

K nehnuteľnosti K vlastníkovi	Obsah
Vlastník poradové číslo 1	Vecné bremeno spočívajúce v práve umiestnenia časti stavieb SO 03-vodovodná prípojka a SO 04-kanalizačná prípojka vrátene ich ochranných pásiem na pozemku registra C KN parcelné číslo 1119/7, zastavané plochy a nádvoria o výmere 4271 m2 v rozsahu vyznačenom geometrickým plánom č. 41/2015, vyhotovenom 14.12.2015 Geo-comp.SK s.r.o., Wuppertálska 5, 040 01 Košice, a v práve vstupu osôb, vrátane tretích osôb, ktoré budú pre oprávneného zabezpečovať údržbu a opravu, vjazd technických zariadení a dopravných prostriedkov na pozemok na nevyhnutný čas a v nevyhnutnom rozsahu za účelom prevádzkovania, údržby a opáv predmetu zmluvy, vrátane údržby ochranných pásiem v prospech: AI s.r.o., IČO 44149077, Gemerská 563, 049 51 Brzotín na základe zmluvy o zriadení vecného bremena č. 15/2016/IZ - V 391/2016 z 15.6.2016 - 634/2016
Vlastník poradové číslo 1	Vecné bremeno spočívajúce a) v práve umiestnenia, prvádzkovania (opravy, údržba, kontrola, modernizácia, výmena) časti stavby "Jaklovce - trafostanica pri ihrisku, úprava NN", na pozemku registra C KN č. 1120/1, zastavaná plocha a nádvorie o výmere 8800 m2 tak, ako je určené Geometrickým plánom č. 201/2018 zo dňa 20. 04. 2018 vyhotoveným GEODETING s. r. o., Barčianska 68, 040 17 Košice a overeným Okresným úradom Gelnica dňa 04. 05. 2018 pod č. 68/2018 a Geometrickým plánom č. 784/2018 zo dňa 15. 11. 2018 vyhotoveným GEODETING s. r. o., Barčianska 68, 040 17 Košice a overeným Okresným úradom Gelnica dňa 26. 11. 2018 pod č. 208/2018, b) v práve vstupu, prechodu a státia oprávneného z vecného bremena vrátane tretích osôb, ktoré majú vzťah k oprávnenému z vecného bremena, vjazdu, státia a prejazdu technických zariadení a dopravných prostriedkov oprávneného z vecného bremena a tretích osôb, ktoré majú vzťah k oprávnenému z vecného bremena na a cez pozemok za účelom prevádzkovania, údržby, opráv stavby, a to na nevyhnutný čas v prospech: Východoslovenská distribučná, a.s., IČO 36599361, Mlynská 31, 042 91 Košice na základe zmluvy o zriadení vecného bremena č. 21/2019/IZ, V-642/2019 z 05. 09. 2019 - 258/2019

Výpis je nepoužiteľný na právne úkony