
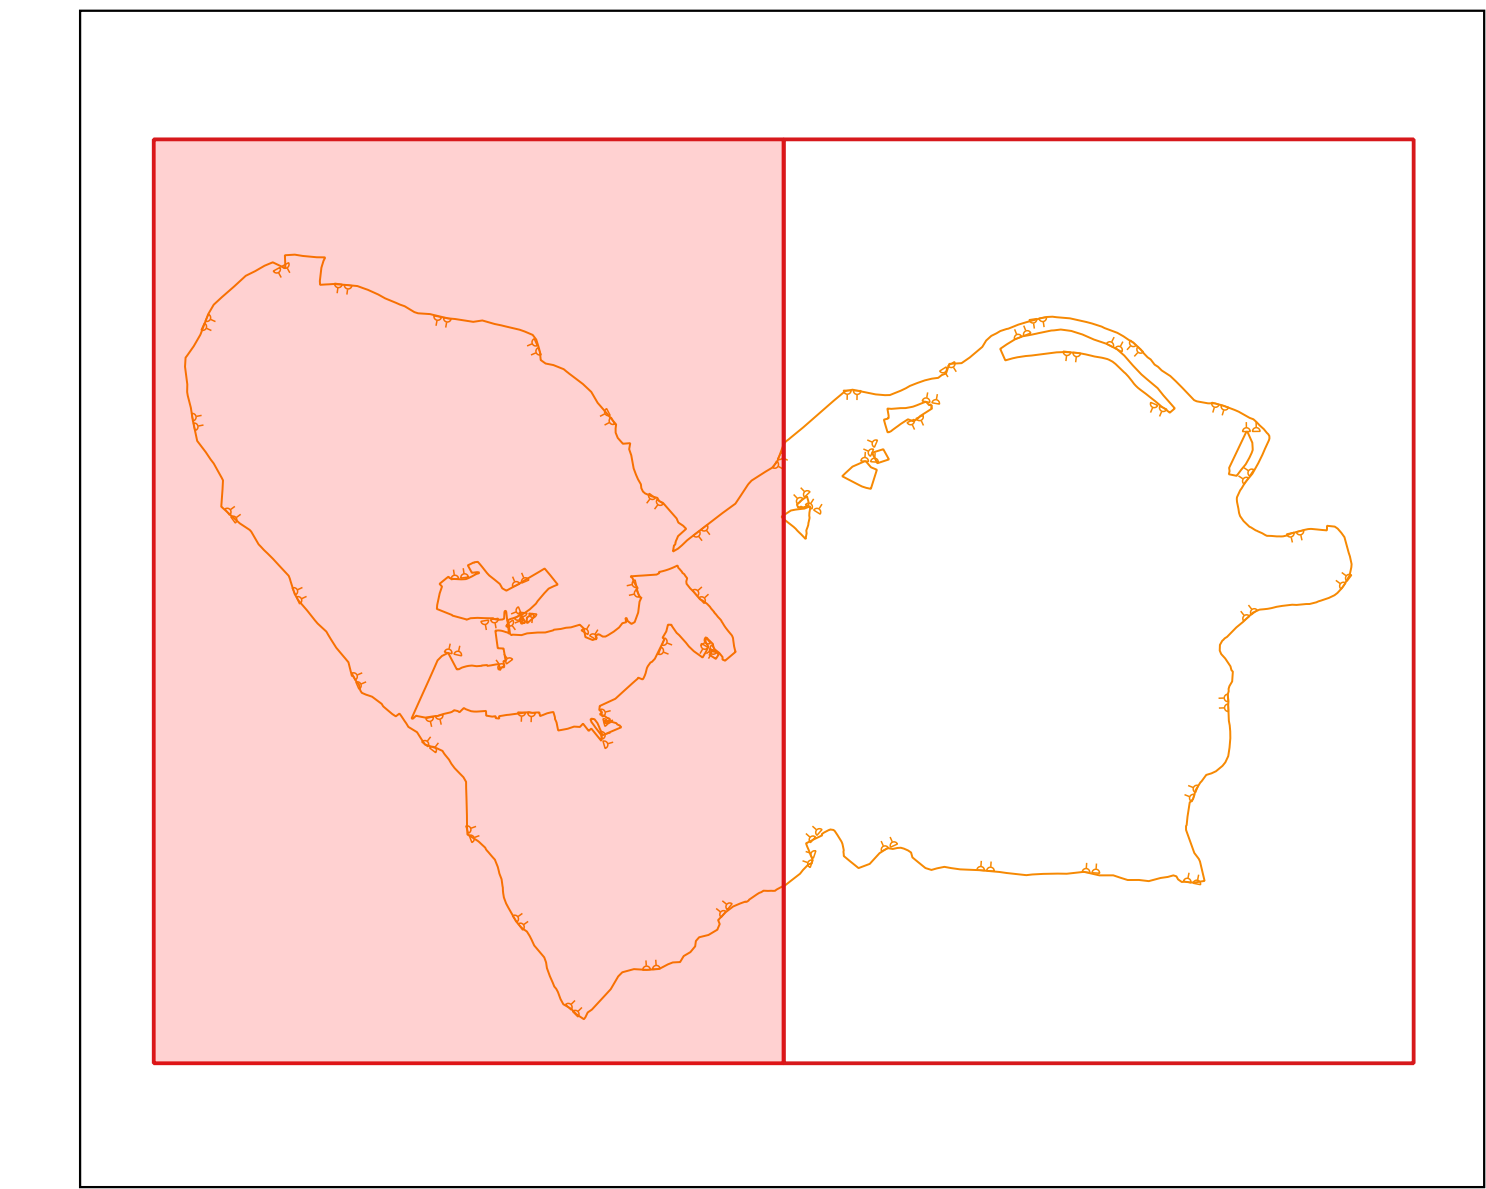


PROJEKT POZEMKOVÝCH ÚPRAV JAKLOVCE
Prehľadná situácia existujúcich a navrhnutých spoločných
zariadení a opatrení a verejných zariadení a opatrení
Číslo mapy 1/2

Okres: Gelnica
Obec: Jaklovce
Katastrálne územie: Jaklovce

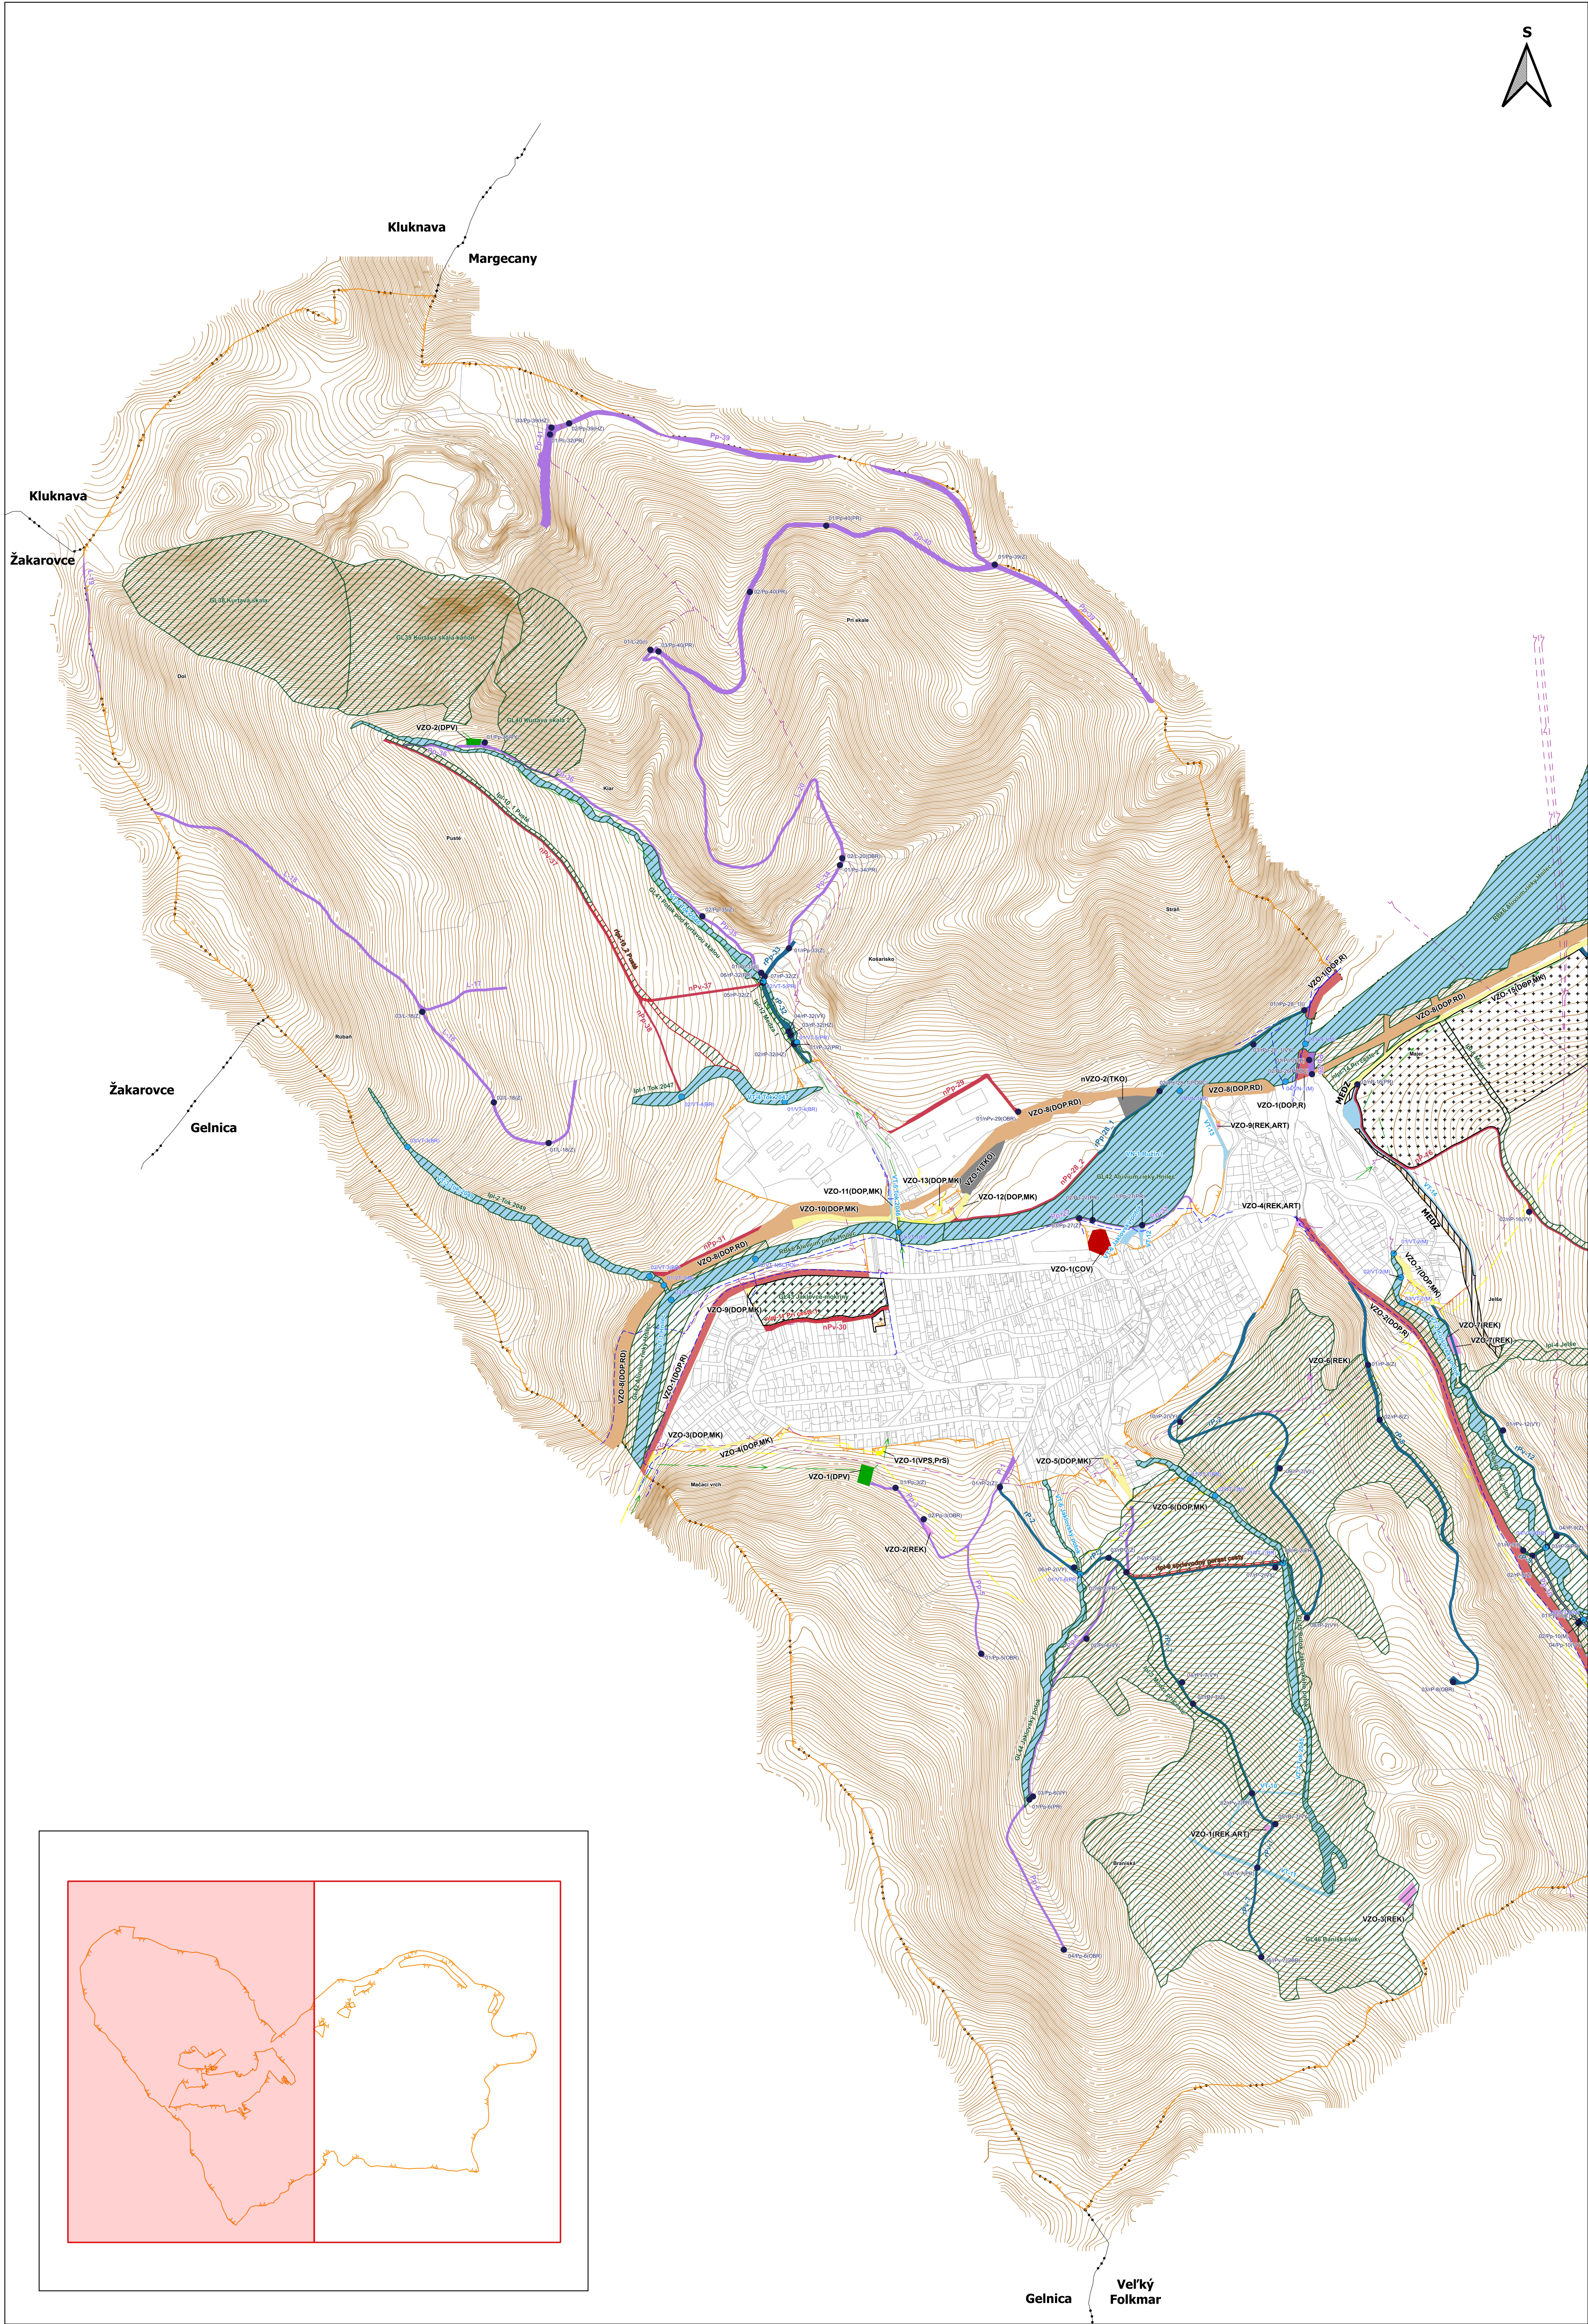

Legenda

- obvod projektu pozemkových úprav
hranica katastrálneho územia
polohopis
rozvojové lokality obce
- SPOLOČNÉ ZARIADENIA A OPATRENIA**
Návrh protieróznych zariadení a opatrení
protierózna medza (MEDZ)
Návrh komunikačných zariadení a opatrení
existujúce zariadenia a opatrenia (bez zmeny/úpravy)
existujúce zariadenia a opatrenia (rekonštrukcia, revitalizácia, modernizácia)
nové zariadenia a opatrenia (návrh)
- Poľnohospodárska dopravná sieť**
P poľná cesta hlavná
Pv poľná cesta vedľajšia
Pp poľná cesta prístupová
- Lesná dopravná sieť**
L trvalá lesná cesta
Z zväžnica
- Cestné objekty**
• cestné objekty
HZ hospodársky zjazd s priepustom
M most
OBR obratisko
PODC podcestie
PR priepust
VY výhybňa
Z zjazd
ZZ zvodný žľab
I iné

Návrh vodohospodárskych zariadení a opatrení
VT existujúce vodohospodárske zariadenia a opatrenia
vodné toky a plochy (VT, VN)

Objekty

- objekty
BR brod
HPR hrádzový priepust
HVP hrádzový výpust
M most
PR priepust
SCH schody
I iné

Návrh ekologických a krajinných zariadení a opatrení

- existujúce zariadenia a opatrenia (bez zmeny/úpravy)
existujúce zariadenia a opatrenia (rekonštrukcia, revitalizácia, modernizácia)
nové zariadenia a opatrenia (návrh)

Územný systém ekologickej stability

- NRB biokoridor nadregionálneho významu (NRBk)
RBK biokoridor regionálneho významu (RBK)
GL genofundová lokalita (GL)
I interakčný prvok - líniový (Ipl)

VEREJNÉ ZARIADENIA A OPATRENIA

- existujúce zariadenia a opatrenia (bez zmeny/úpravy)
nové zariadenia a opatrenia (návrh)

Verejné zariadenia a opatrenia

Zariadenia a opatrenia na rekreáciu

- zariadenia na rekreáciu
- kultúromohistorické prvky (REK,ART)
- zariadenie na rekreáciu (REK)

Zariadenia a opatrenia na dodávku pitnej vody

- zariadenia a opatrenia na dodávku pitnej vody (DPV)

Zariadenia a opatrenia na odvádzanie a čistenie odpadových vôd

- zariadenia a opatrenia na odvádzanie a čistenie odpadových vôd (COV)

Zariadenia a opatrenia pre skládkovanie

- zariadenia a opatrenia pre skládkovanie (TKO)

Ďalšie zariadenia a opatrenia

Verejné zariadenia a opatrenia dopravného charakteru

- regionálne cesty (DOP,R)
miestne komunikácie (DOP,MK), (DOP,CH)
regionálne dráhy (DOP,RD)

Verejné zariadenia a opatrenia pre ostatné verejnoprospešné stavby

- stavby prenosových sietí - regulačná stanica plynu (VPS,PrS)

Trasy technickej infraštruktúry, rozvodové a prenosové siete

- rozvody elektrickej energie (VVN, VN, NN)
telekomunikačné a informačné siete
trasy vodovodných systémov
rozvody plynu (VTL, STL)

Zhotoviteľ	Knj	Okres	Obec
Zdrúženie "PPU VÝCHOD 2018" zastúpené členom združenia Jaklovce	Košický Jaklovce	Gelnica	Jaklovce
Progres CAD Engineering, s.r.o. Bábovce nad Ipľou Masarykova 16, 080 01 Prešov IČO: 31672655	Názov projektu pozemkových úprav PPU Jaklovce	Názov projektu pozemkových úprav PPU Jaklovce	Správny orgán OU Spišská Nová Ves PLO
Vyhotovil		Opravený projektant	
Dňa: 27.12.2024	Meno a priezvisko: Mgr. Stehlík	Dňa: 27.12.2024	Meno a priezvisko: Ing. Jana Molnárová
Súradnicový systém	S-JTSK	Overenie držiteľom oprávnenia na projektovanie pozemkových úprav podľa § 25a zákona č. 330/1991 Z.z.	
Výškový systém	BpV	Autorizačné overenie podľa § 7 zákona NR SR č. 215/1998 Z.z. o posudzovaní a kartografii	
Mierka	1:7000	početník a podpis	
Formát	A1+	početník a podpis	
Číslo časti / počet častí	1/2	početník a podpis	