C_UM-1 Návrh komunikačných zariadení a opatrení

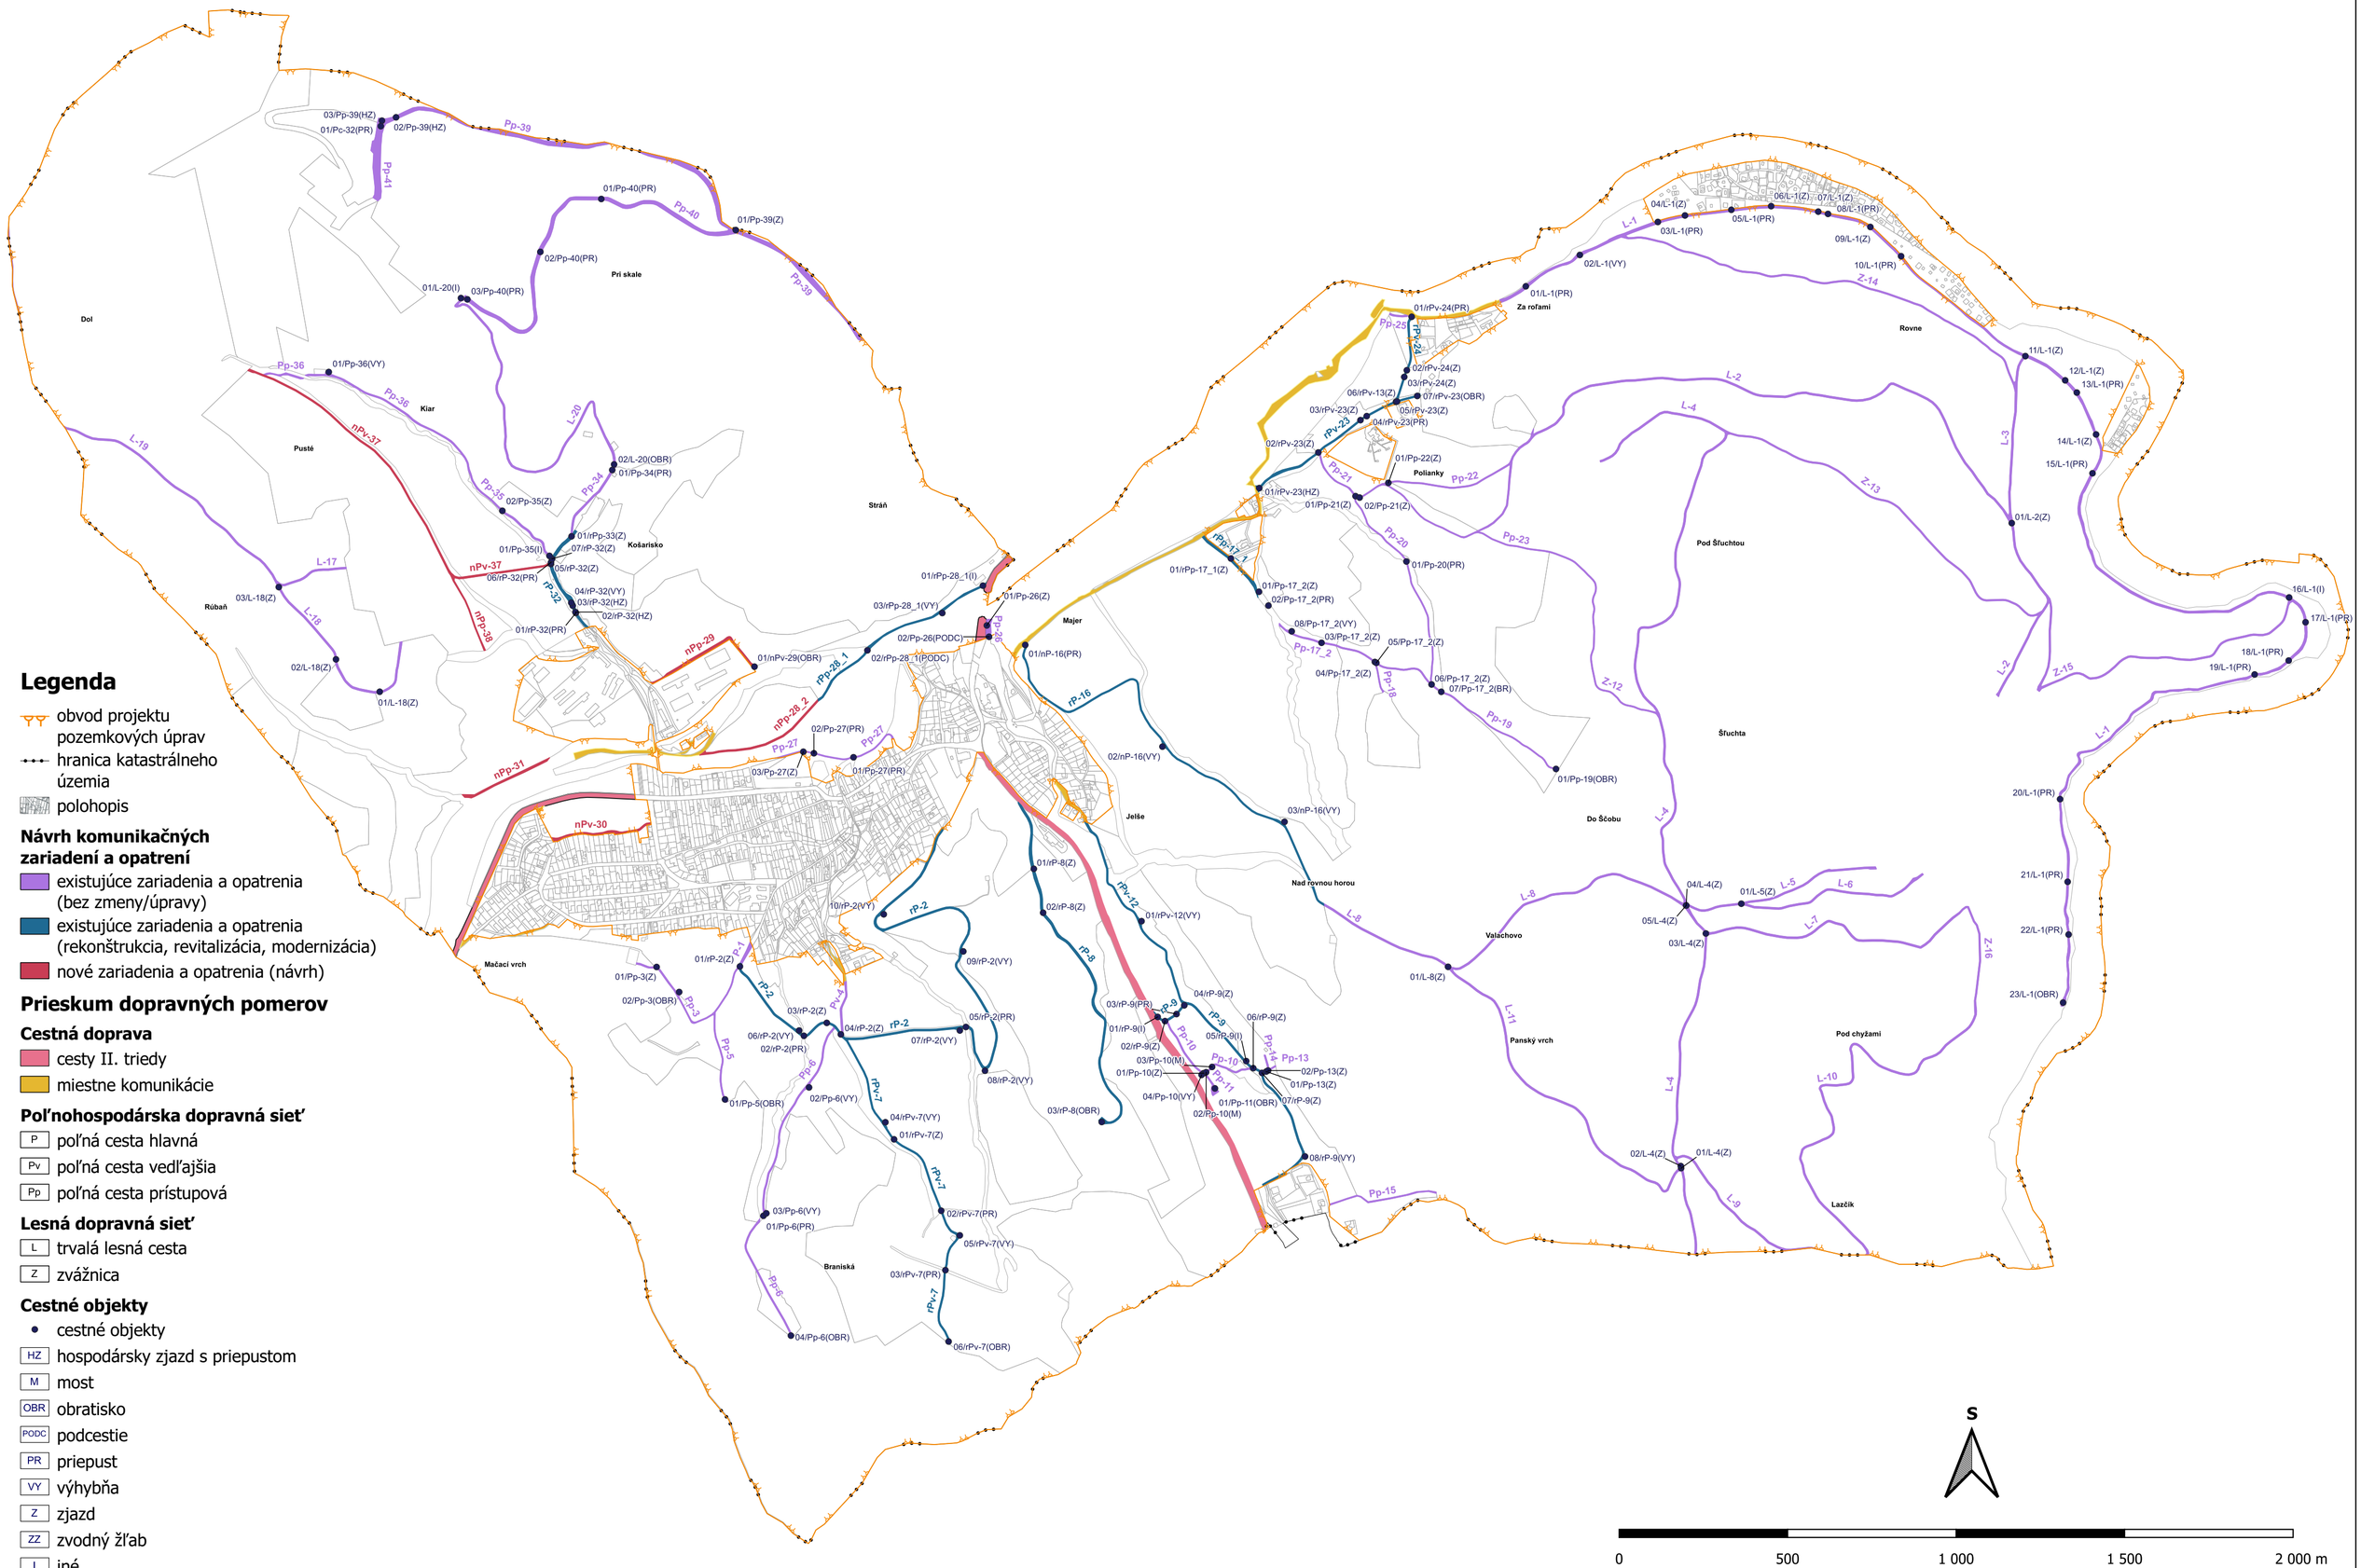

Legenda

- obvod projektu pozemkových úprav
- hranica katastrálneho územia
- polohopis

Návrh komunikačných zariadení a opatrení

- existujúce zariadenia a opatrenia (bez zmeny/úpravy)
- existujúce zariadenia a opatrenia (rekonštrukcia, revitalizácia, modernizácia)
- nové zariadenia a opatrenia (návrh)

Prieskum dopravných pomerov

Cestná doprava

- cesty II. triedy
- miestne komunikácie

Poľnohospodárska dopravná sieť

- P poľná cesta hlavná
- Pv poľná cesta vedľajšia
- Pp poľná cesta prístupová

Lesná dopravná sieť

- L trvalá lesná cesta
- Z zvážnica

Cestné objekty

- cestné objekty
- HZ hospodársky zjazd s priepustom
- M most
- OBR obratisko
- PODC podcestie
- PR priepust
- VY výhybňa
- Z zjazd
- ZZ zvodný žľab
- I iné