


1119/1

### LEGENDA ZNAČENIA

- EXISTUJÚCI ŠTRKOVÝ POVRCH ULOŽENÝ NA NÍZKO PRIEPUSTNOM LŔŽKU NA ODSTRÁNENIE  
583 m<sup>2</sup>
- EXISTUJÚCI SPEVNENÝ POVRCH -CHODNÍK Z BETÓNOVEJ DLAŽBY 500x500x50 mm NA ODSTRÁNENIE  
31 m<sup>2</sup>
- EXISTUJÚCI SPEVNENÝ POVRCH -CHODNÍK ZO ZÁMKOVEJ DLAŽBY NA ODSTRÁNENIE  
20 m<sup>2</sup>
- NA ODSTRÁNENIE cca 20 m BETÓNOVÝ OBRUBNÍK
- HRANICA RIEŠENÉHO ÚZEMIA

### LEGENDA ZNAČENIA - skutkový stav

- TRÁVNATÁ PLOCHA
- EXISTUJÚCI STROM
- EXISTUJÚCI OKRASNÝ KRÍK
- EXISTUJÚCE OPLOTENIE

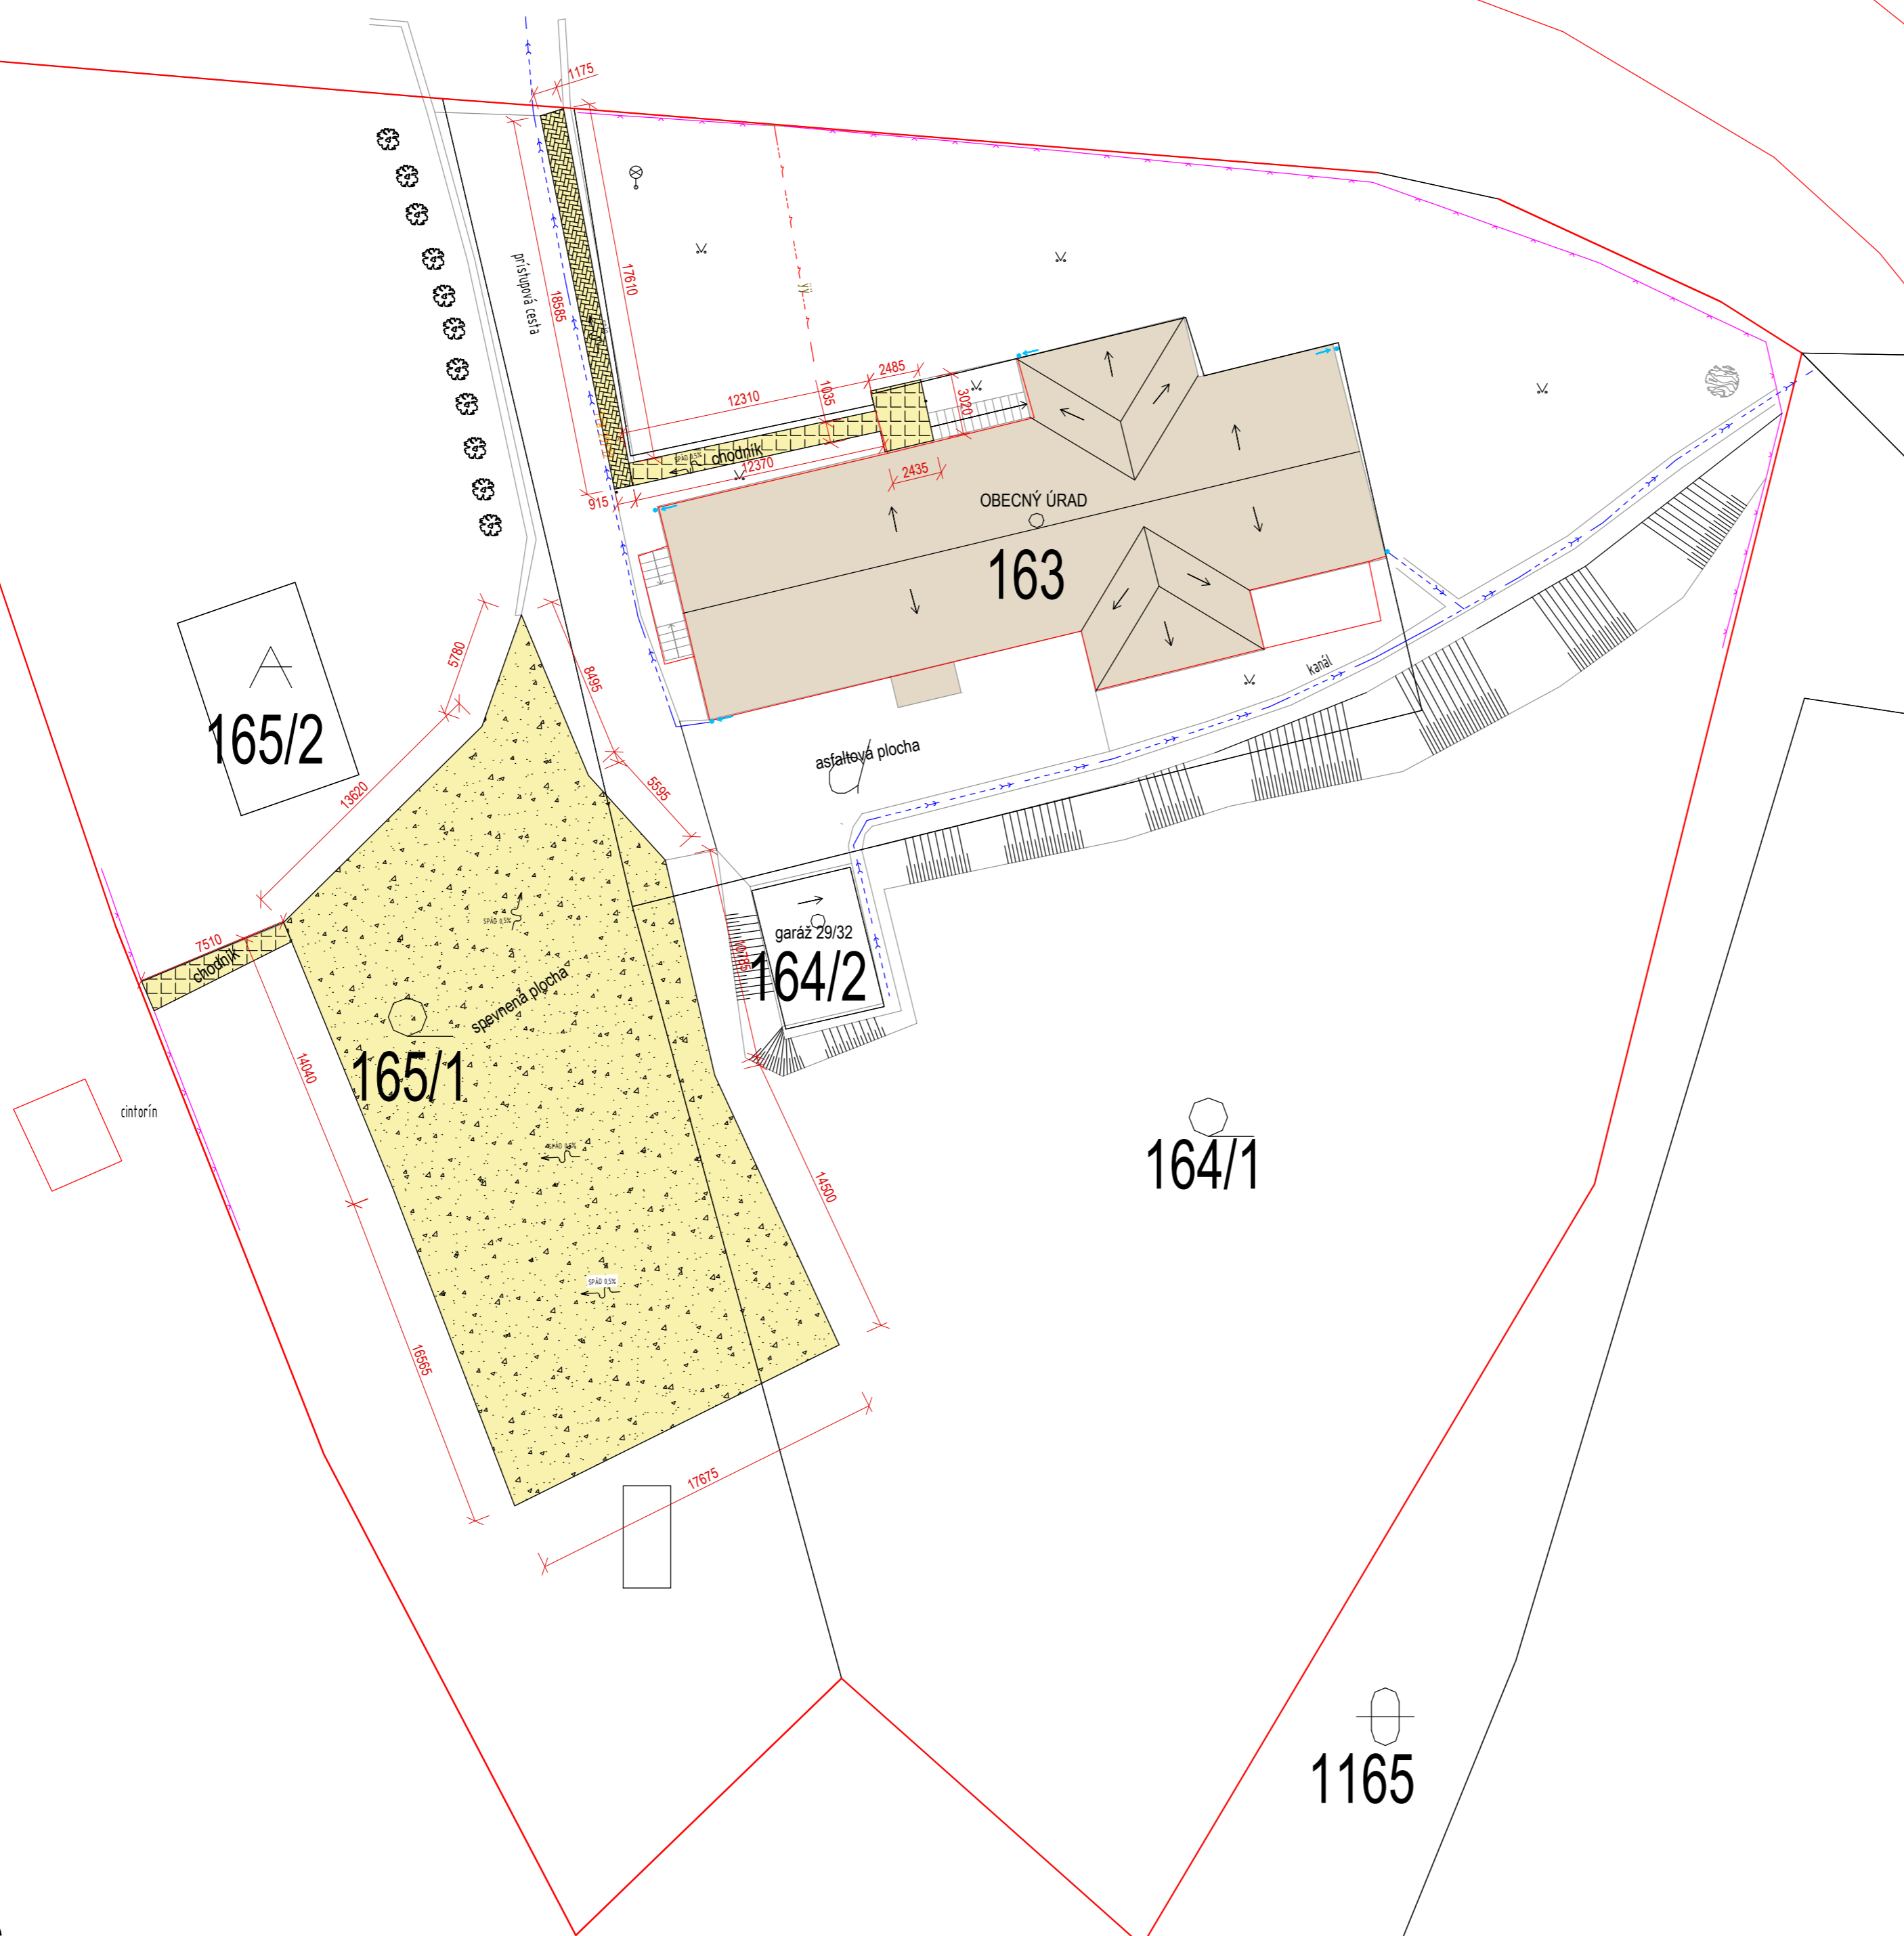

### POZNÁMKY

- POLOHA A ZAKRESLENIE EXISTUJÚCICH INŽINIERSKÝCH SIETÍ NIE JE ZNÁMA
- PRED ZAČATÍM STAVEBNÝCH PRÁČ JE NUTNÉ VYTÝČIŤ VŠETKY JESTVUJÚCE INŽINIERSKE VEDENIA A SIETE ZA ÚČASTI ICH MAJITEĽOV
- PRI KRIŽOVANÍ RESP. SÚBEHU NAVRHOVANÝCH VODOZÁDRŽNÝCH OPATRENÍ S PODZEMNÝMI VEDENAMI SIETÍ DODRŽIAVAŤ MINIMÁLNE VZDIALENOSTI PODĽA STN 73 6005 A USTANOVENIA STN 34 1050
- POČAS VÝSTAVBY JE NUTNÉ DODRŽIAVAŤ OCHRANNÉ PÁSMA JESTVUJÚCICH INŽINIERSKÝCH SIETÍ PODĽA PLATNÝCH STN A POKYNOV ICH MAJITEĽOV
- **PROJEKT NA STAVEBNÉ POVOLENIE NESLŔŽI NA REALIZÁCIU STAVBY**

PEČIATKA AUTORIZOVANÉHO PROJEKTANTA:	ZODPOVEDNÝ PROJEKTANT:	Ing. Gabriel Mucha; SKSI 2098 * Z * 2-2	<b>JMP Projekty s.r.o.</b>
	VYPRACOVAL:	Ing. et Ing. Ján Mihalečko	
	MIESTO STAVBY:	obec JAKLOVCE CKN 163, CKN 164/1, CKN 165/1	STUPEŇ PD: DSP - dok. pre stavebné povolenie
	INVESTOR:	obec Jaklovce, Obecný úrad Jaklovce, Nová 464, 055 61 Jaklovce	
	NÁZOV STAVBY:	<b>VODOZÁDRŽNÉ OPATRENIA V OBCI JAKLOVCE</b>	MIERKA:    DÁTUM:
SEVERKA:	STAVEBNÝ OBJEKT:		1:250    10/2020
	NÁZOV VÝKRESU:	SITUÁCIA AREÁLU OBECNÉHO ÚRADU - SKUTKOVÝ STAV	Č. VÝKRESU: <b>02</b>

166

1165